

***Procedura di ricognizione e riordino
dei terreni gravati da uso civico
ricadenti nel territorio comunale di
Castrolibero (CS)***

TAV. N. 2

DEMANIO ORZATELLA:

- PLANIMETRIA A FIRMA ING. GRANDINETTI ANNO 1937
- PLANIMETRIA CATASTALE
- C.T.R.: PLANIMETRIA CON INDIVIDUAZIONE LIMITI COMUNALI-
FOGLI DI MAPPA E PARTICELLE CATASTALI


Il Perito demaniale:

ing. Marina Ivano
Corso Garibaldi, 42/C
87050 Piane Crati
Tel. 0984 422789



PLANIMETRIA DEMANIO ORZATELLA REDATTA DALL'ING. S. GRANDINETTI NEL 1937

COMUNE DI CASTROLIBERO
Protocollo Interno N. 22979/2024 del 14-10-2024
Allegato 4 - Class. 1.2 - Copia Documento

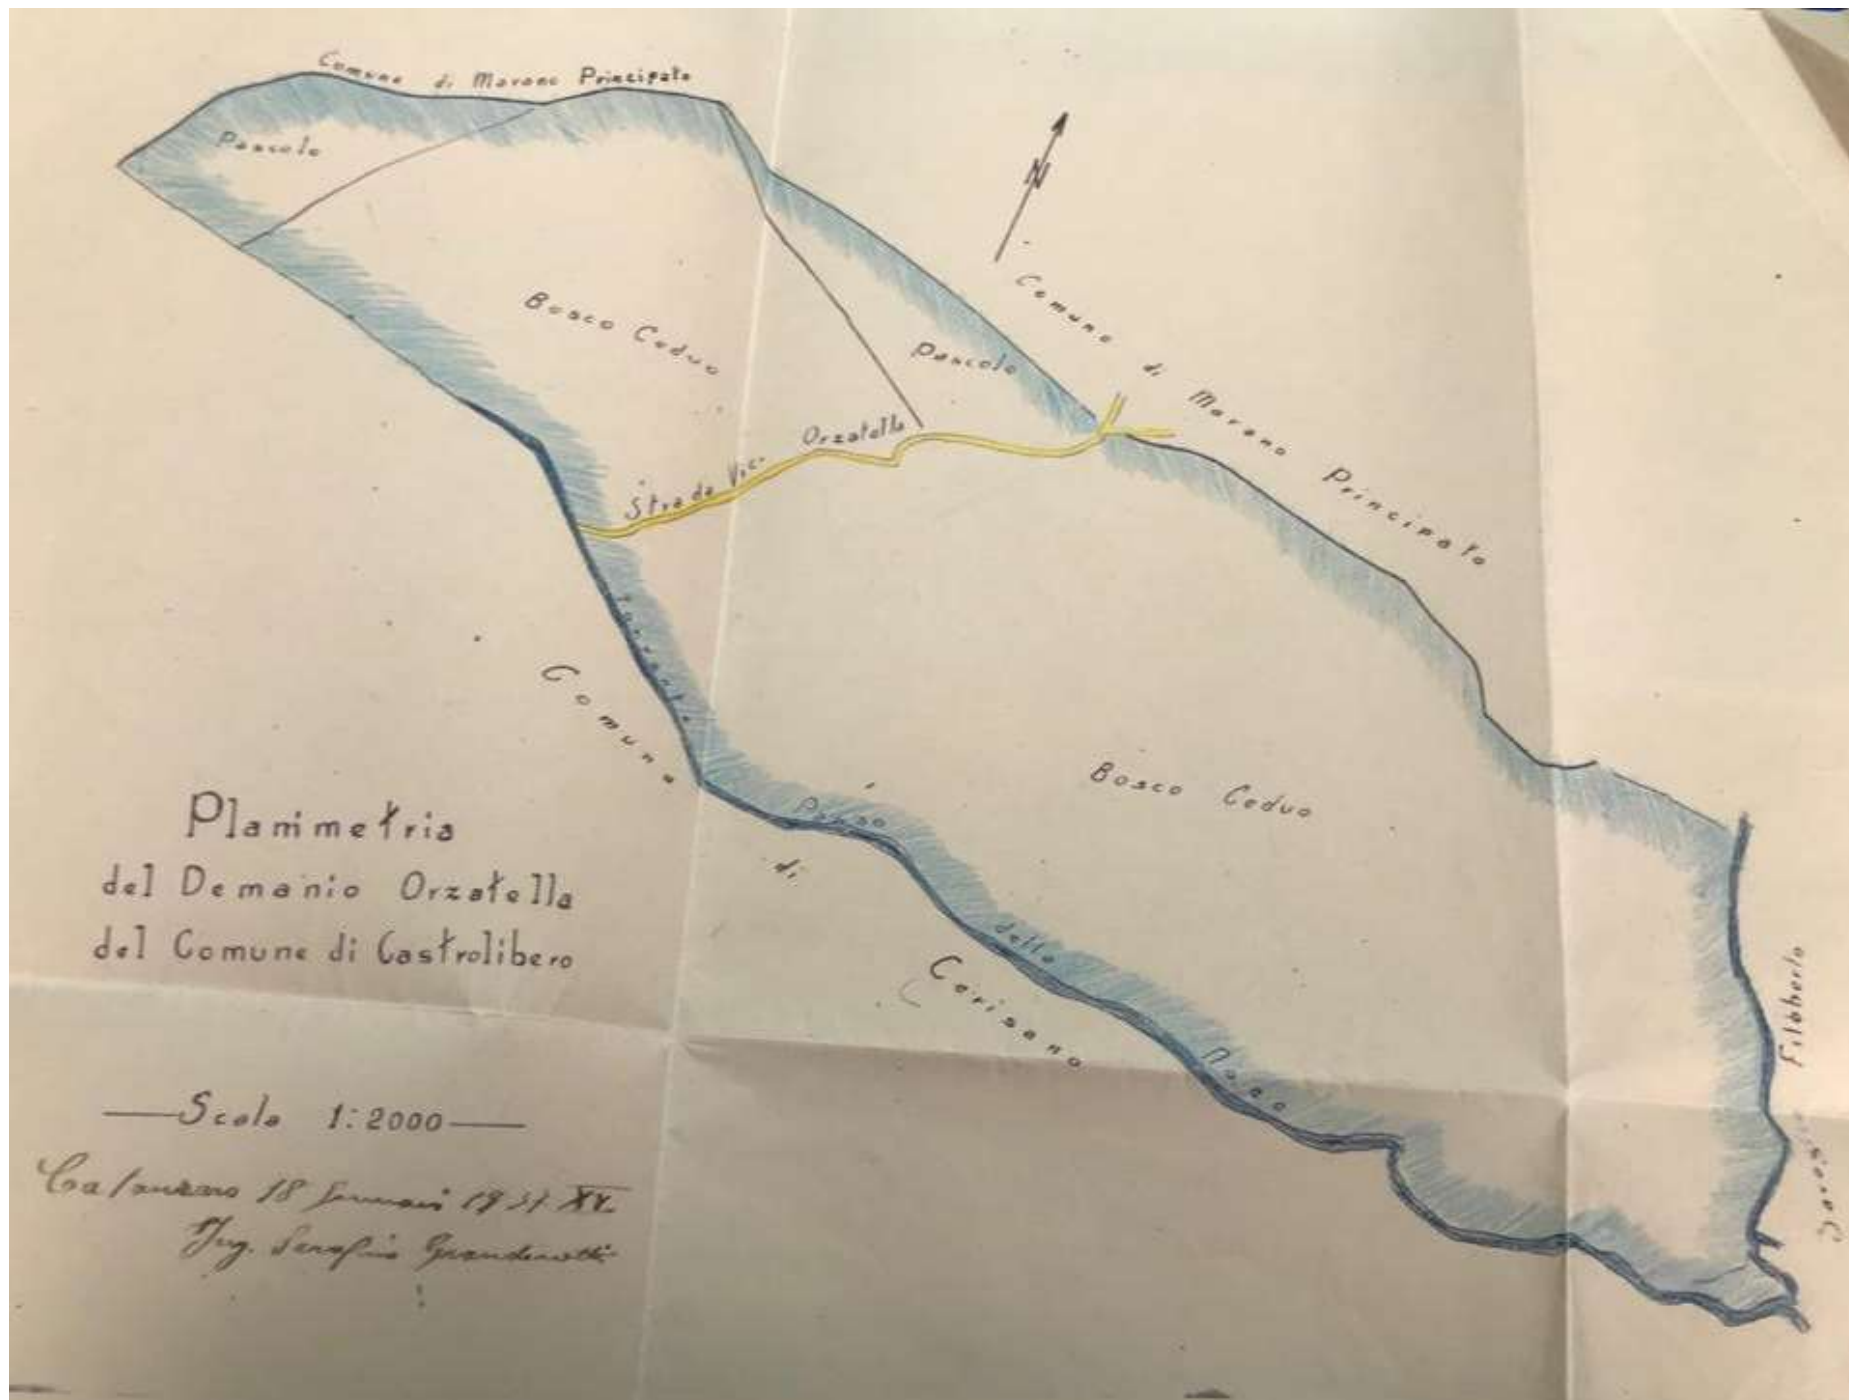


Planimetria
del Demanio OrzateLLa
del Comune di Castrolibero

— Scala 1:2000 —

Castrolibero 18 Gennaio 1937
Ing. Scipio Grandinetti

DEMANIO ORZATELLA
PLANIMETRIA CATASTALE

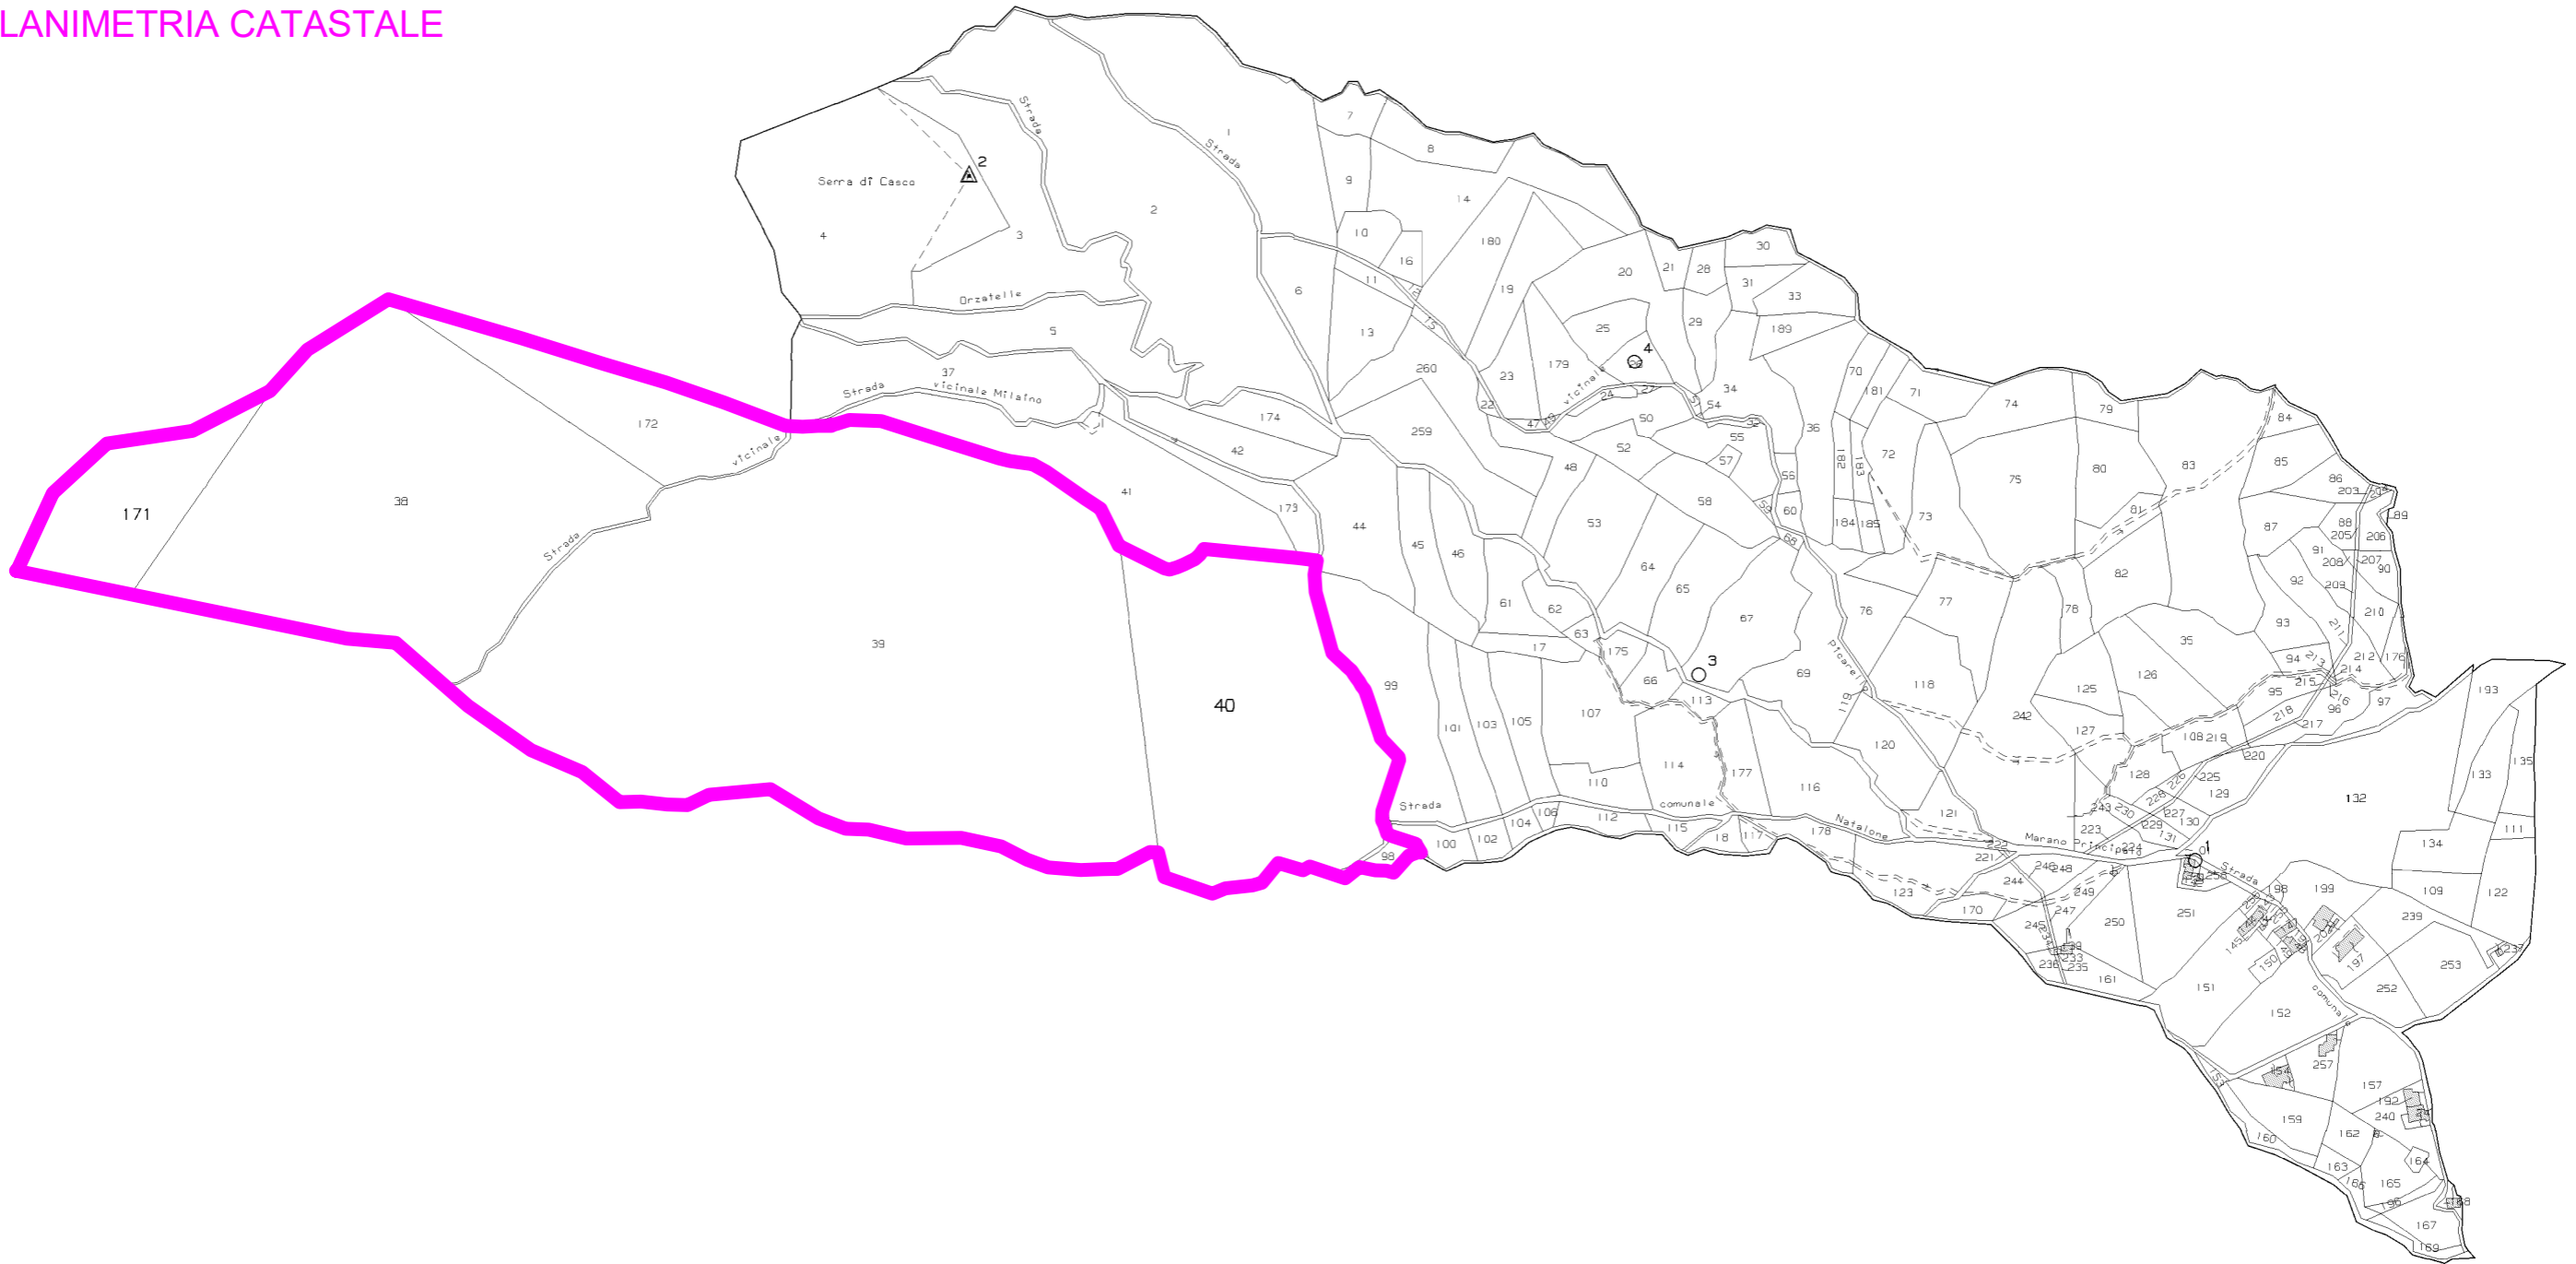

COMUNE DI CASTROLIBERO
Protocollo Interno N. 22979/2024 del 14-10-2024
Allegato 4 - Class. 1.2 - Copia Documento

N=16800

E=-24100

2 Particelle: 40,171

18-Set-2022 18:19:56
Protocollo pratica T24669/2022

Scala originale: 1:2000
Dimensione cornice: 1940.000 x 1380.000 metri

Comune: (CS) MARANO PRINCIPATO
Foglio: 3

