



livello unico - illustrazione dell'assetto


[4] teatro / museo

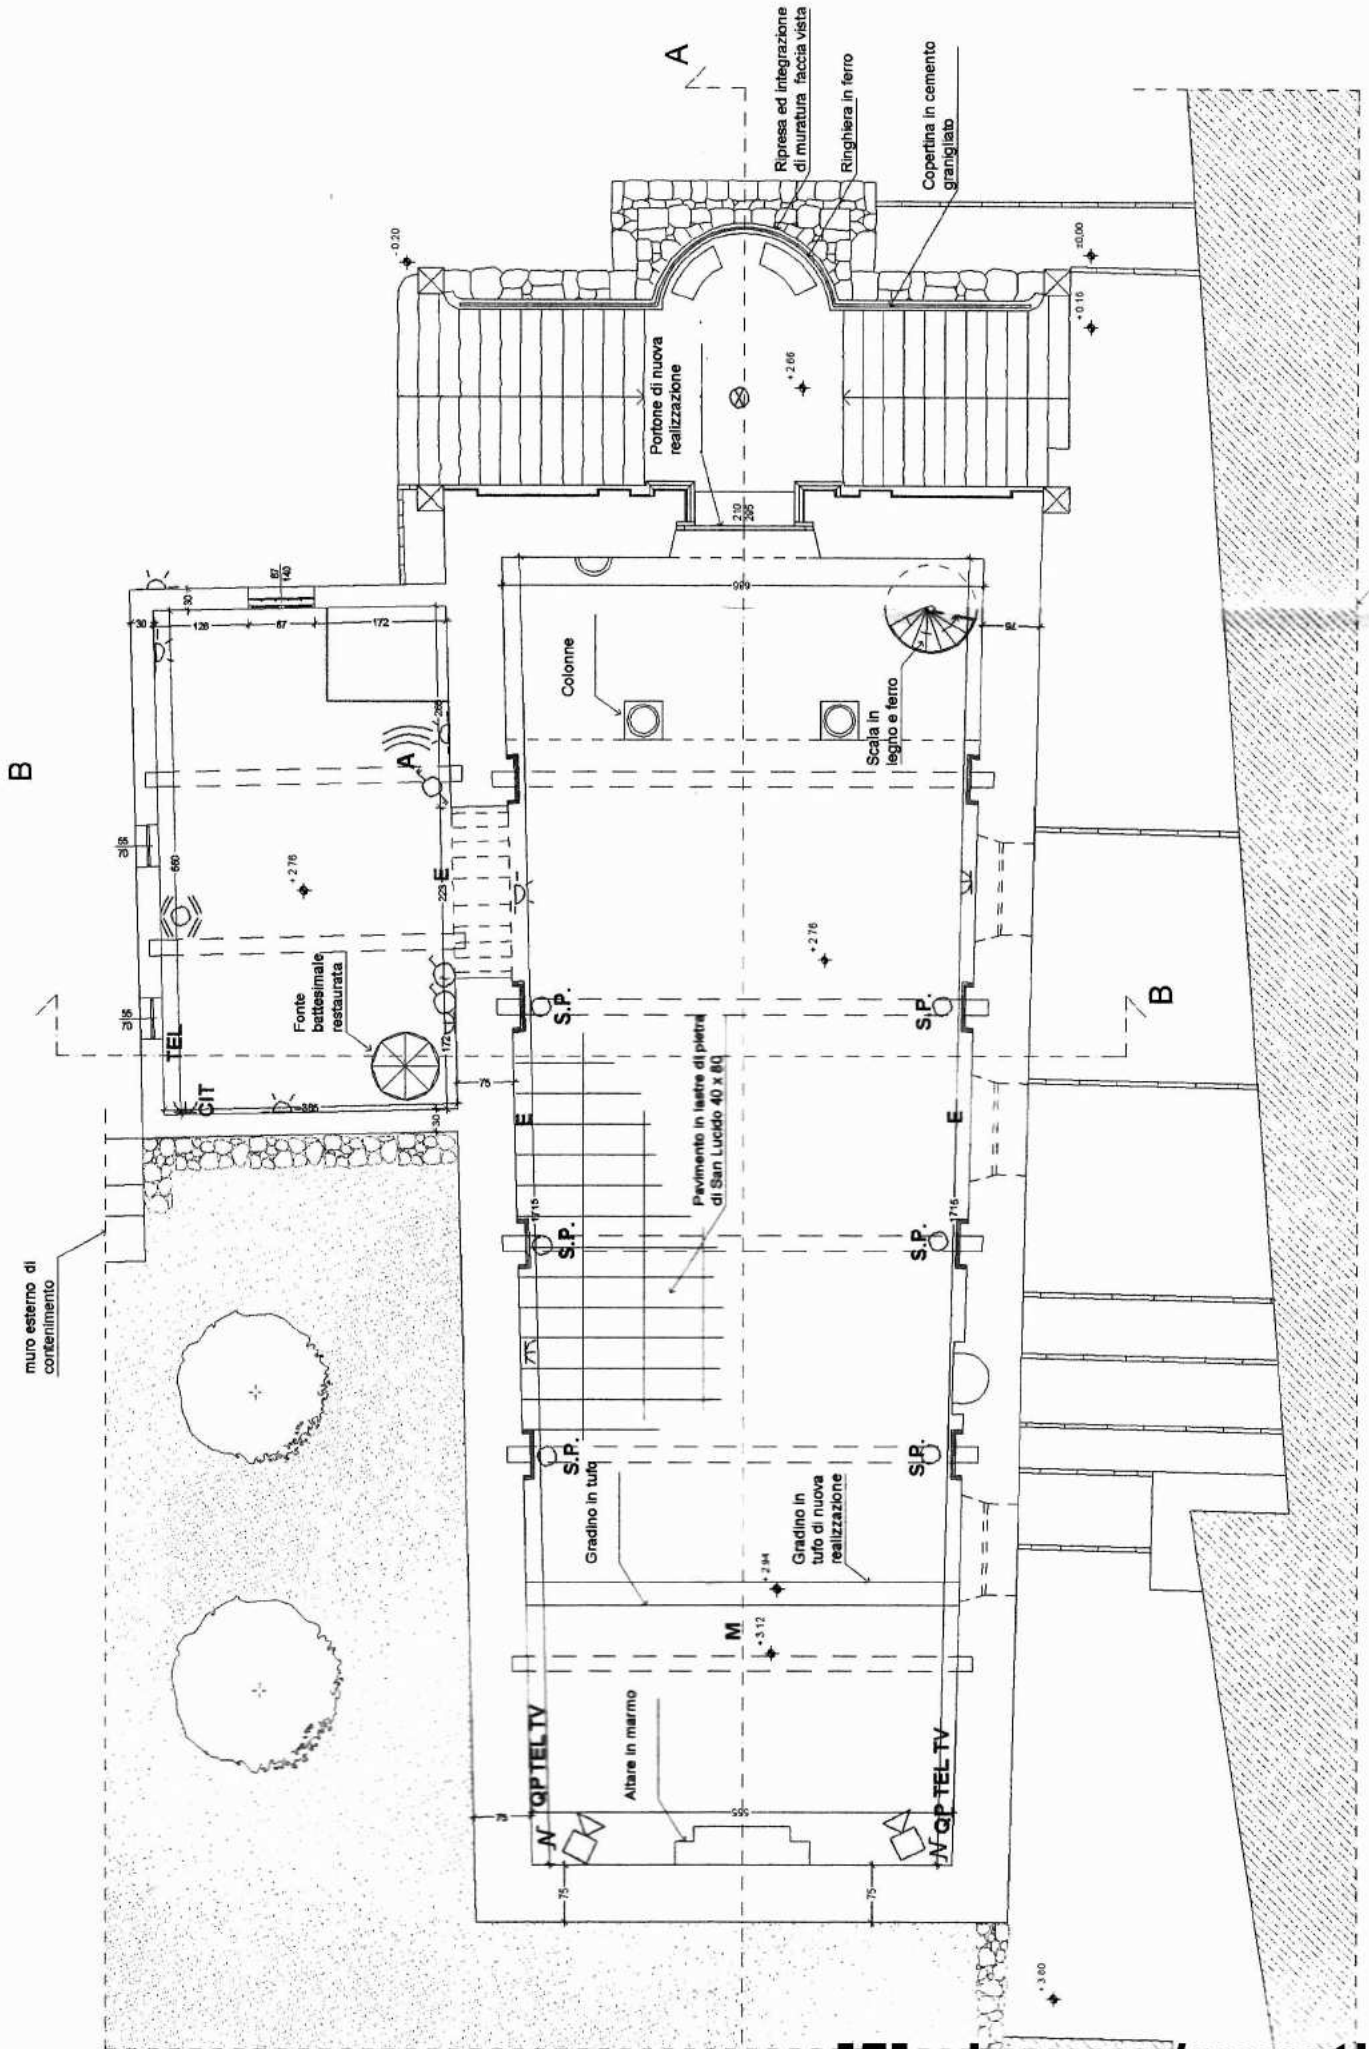

livello unico - illustrazione dell'assetto


[5] cinema / meeting

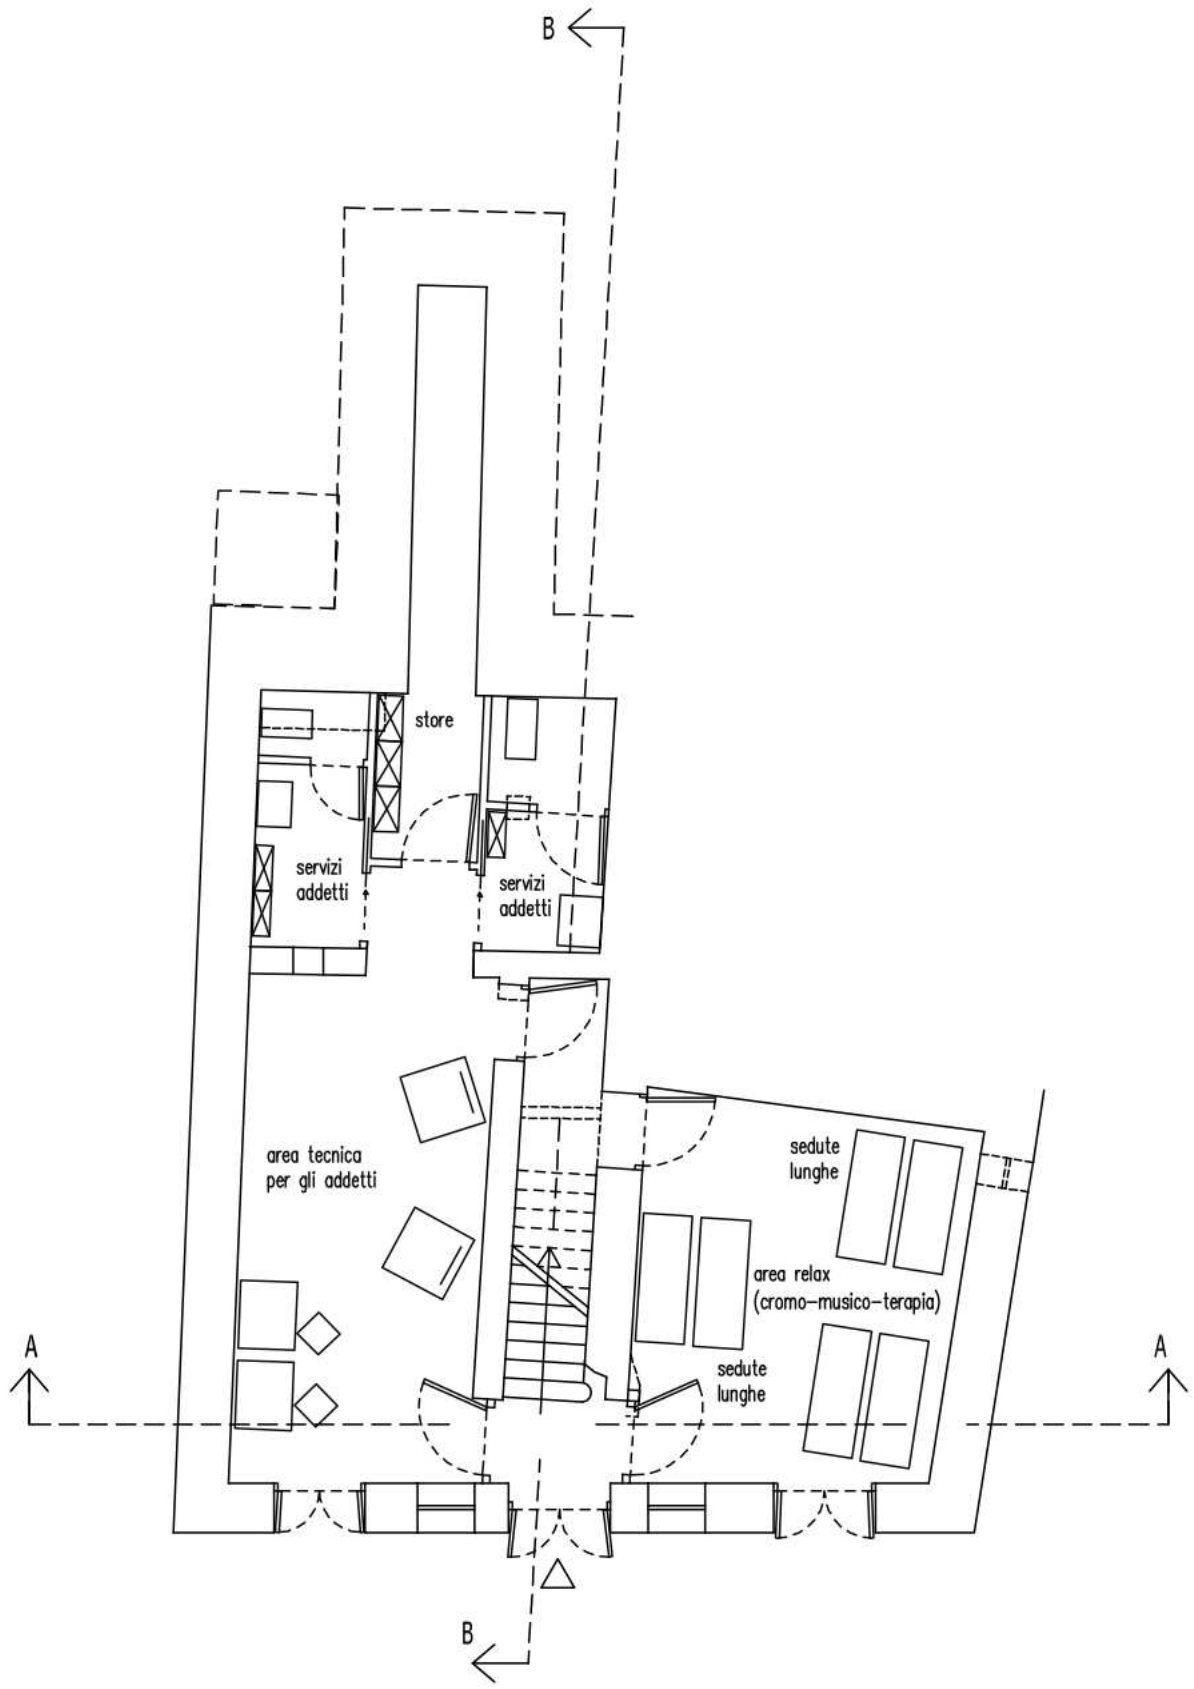


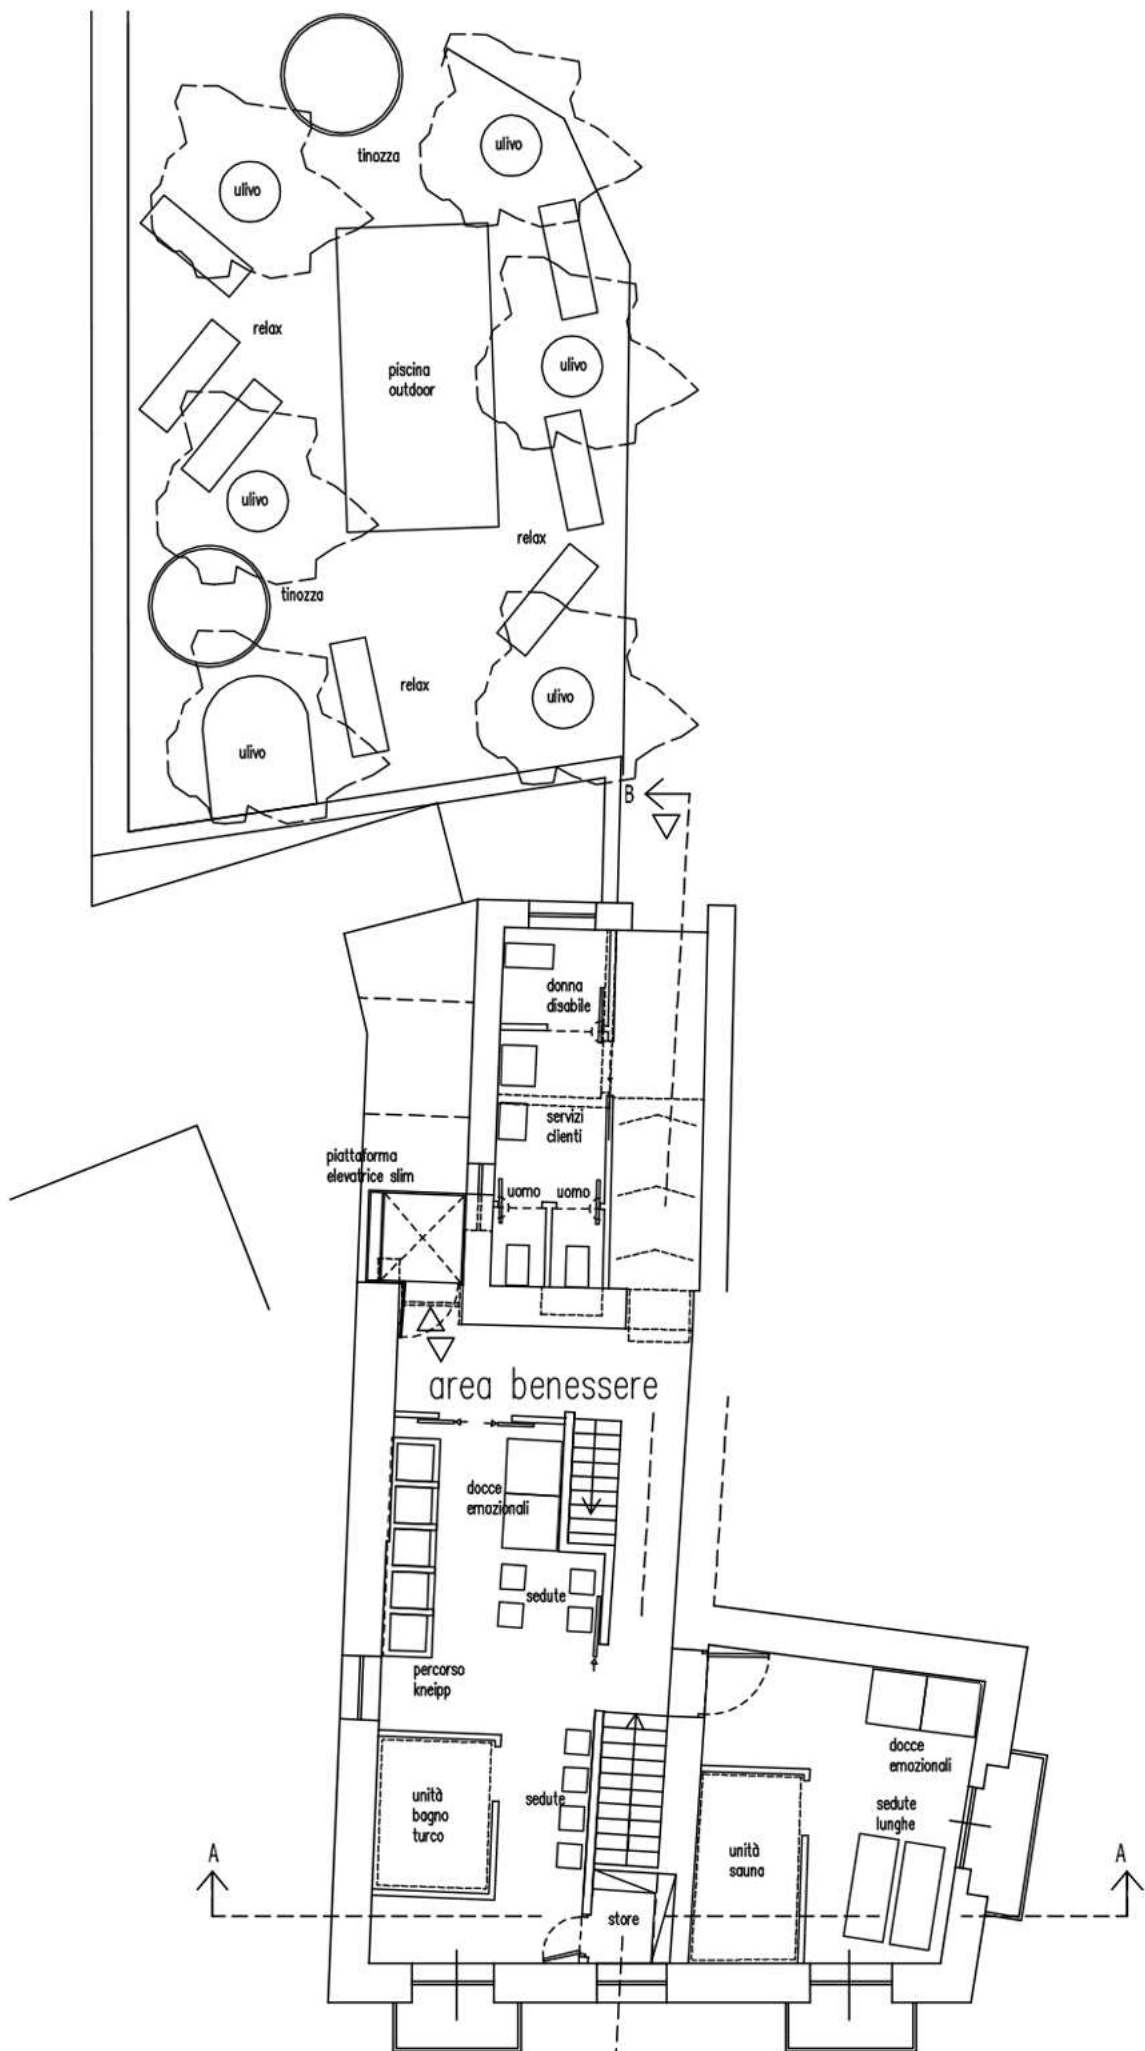


livello 1 - illustrazione dell'assetto

B [6] bagni del palazzotto

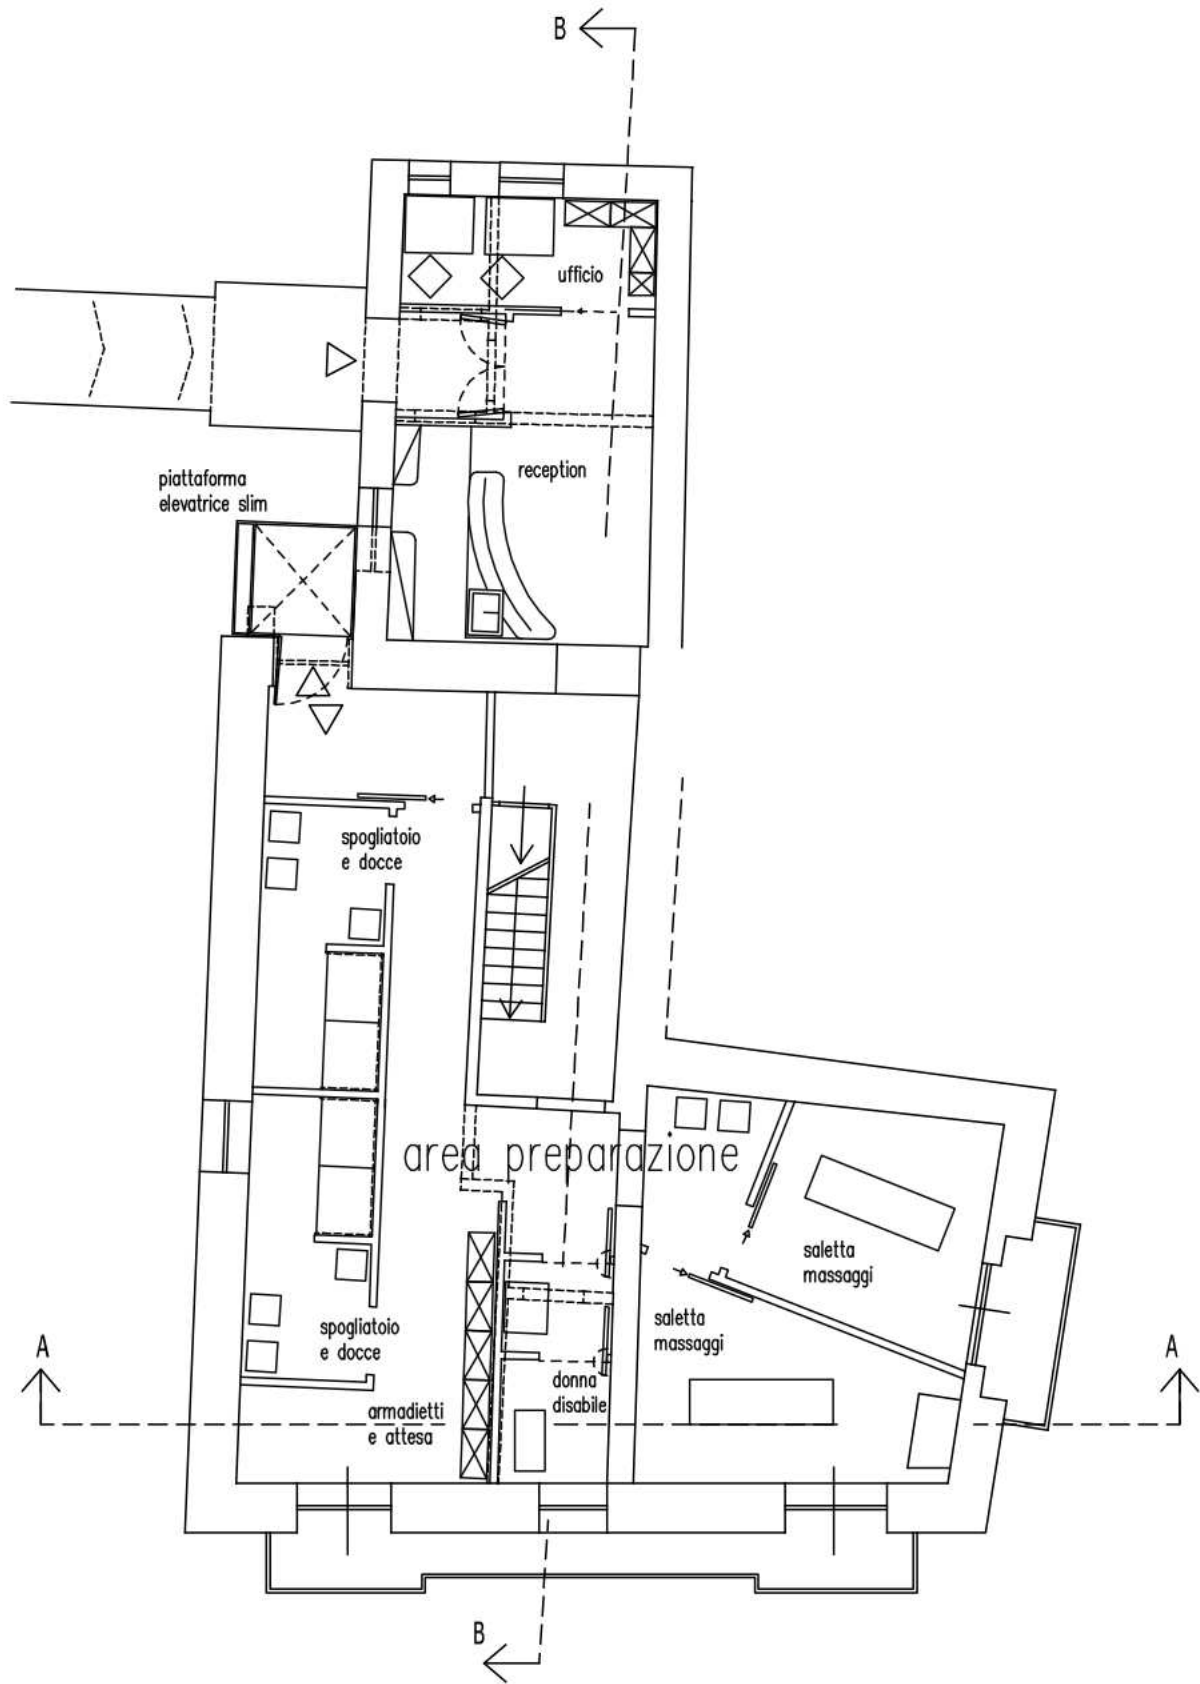


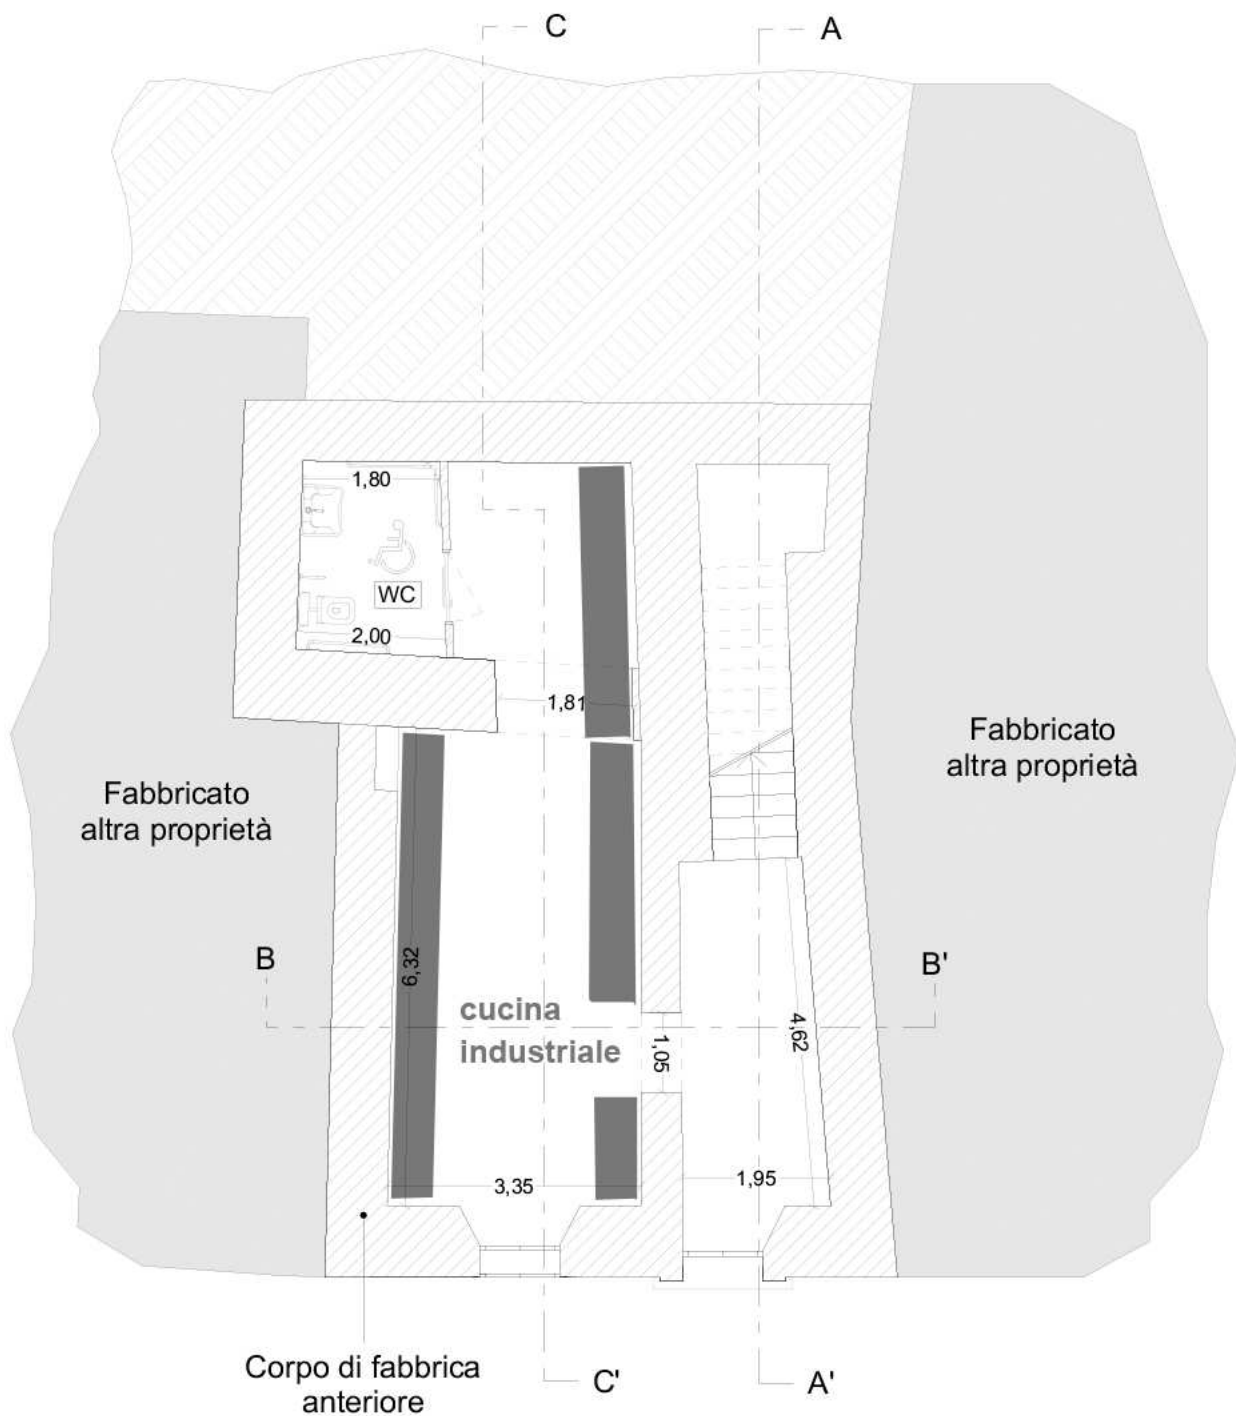

VIA UMBERTO I°

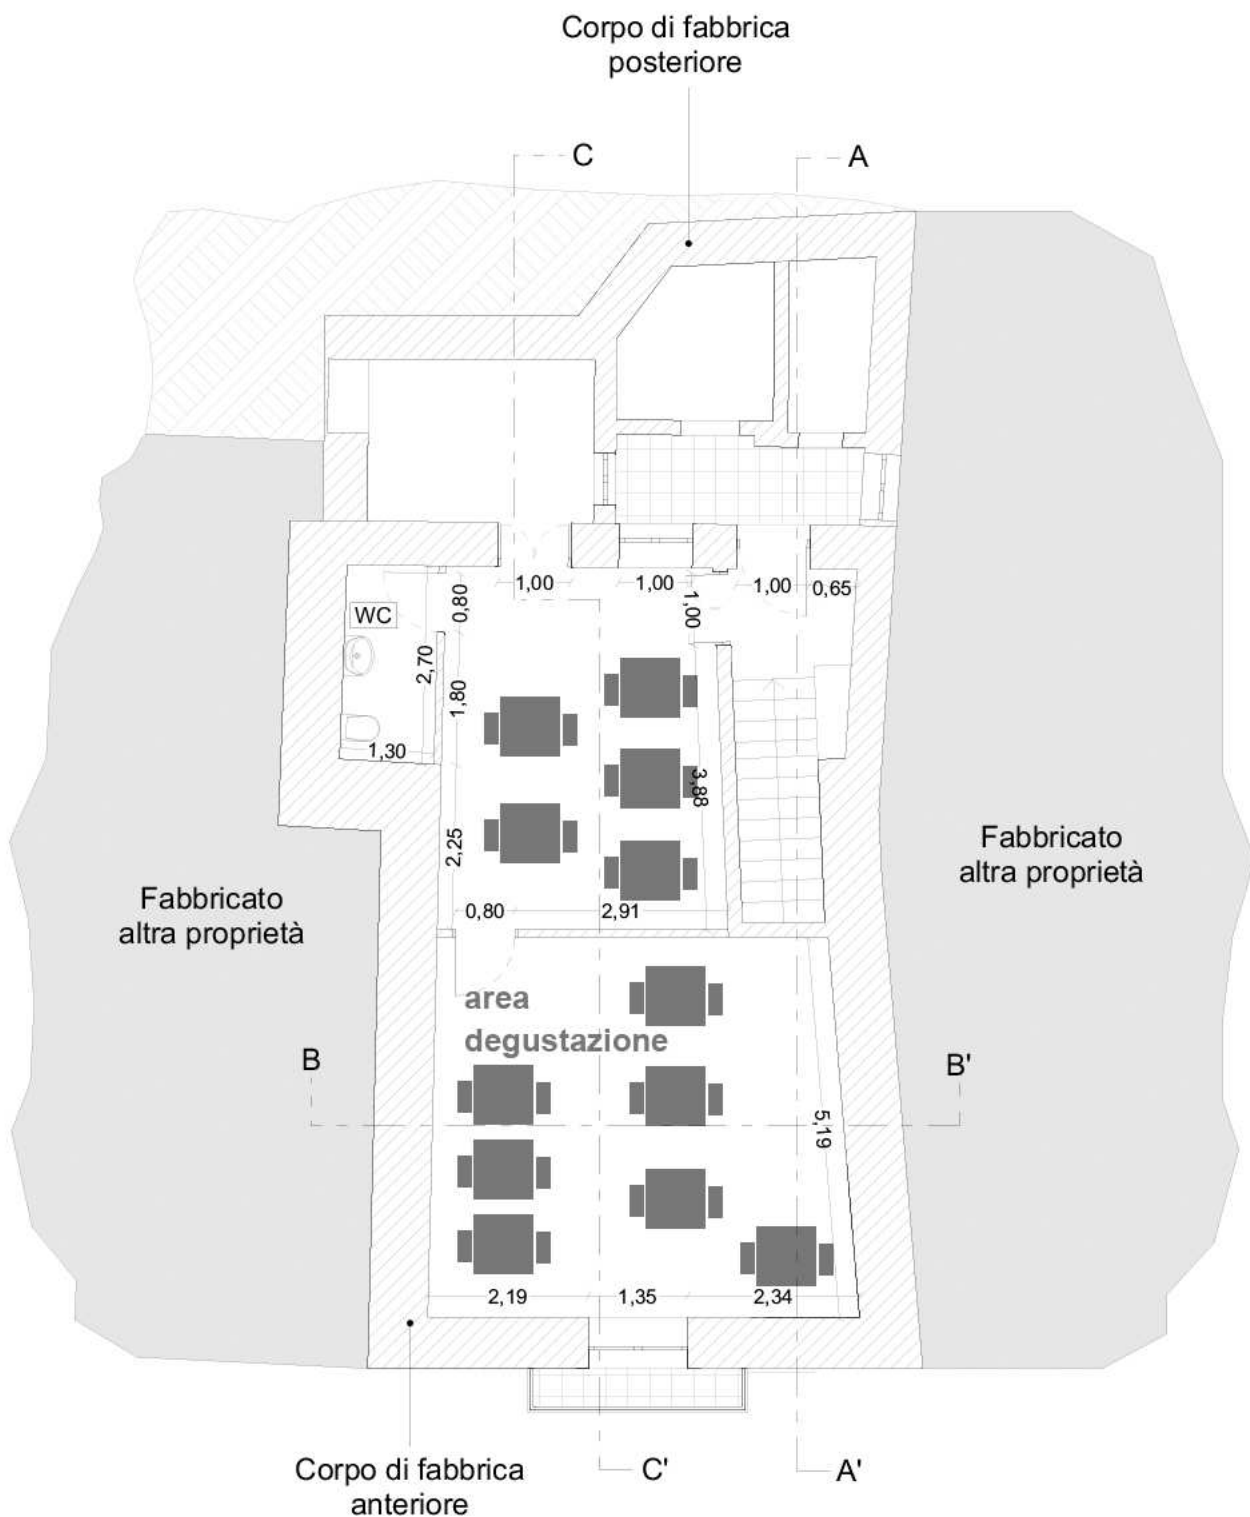


VIA UMBERTO I°

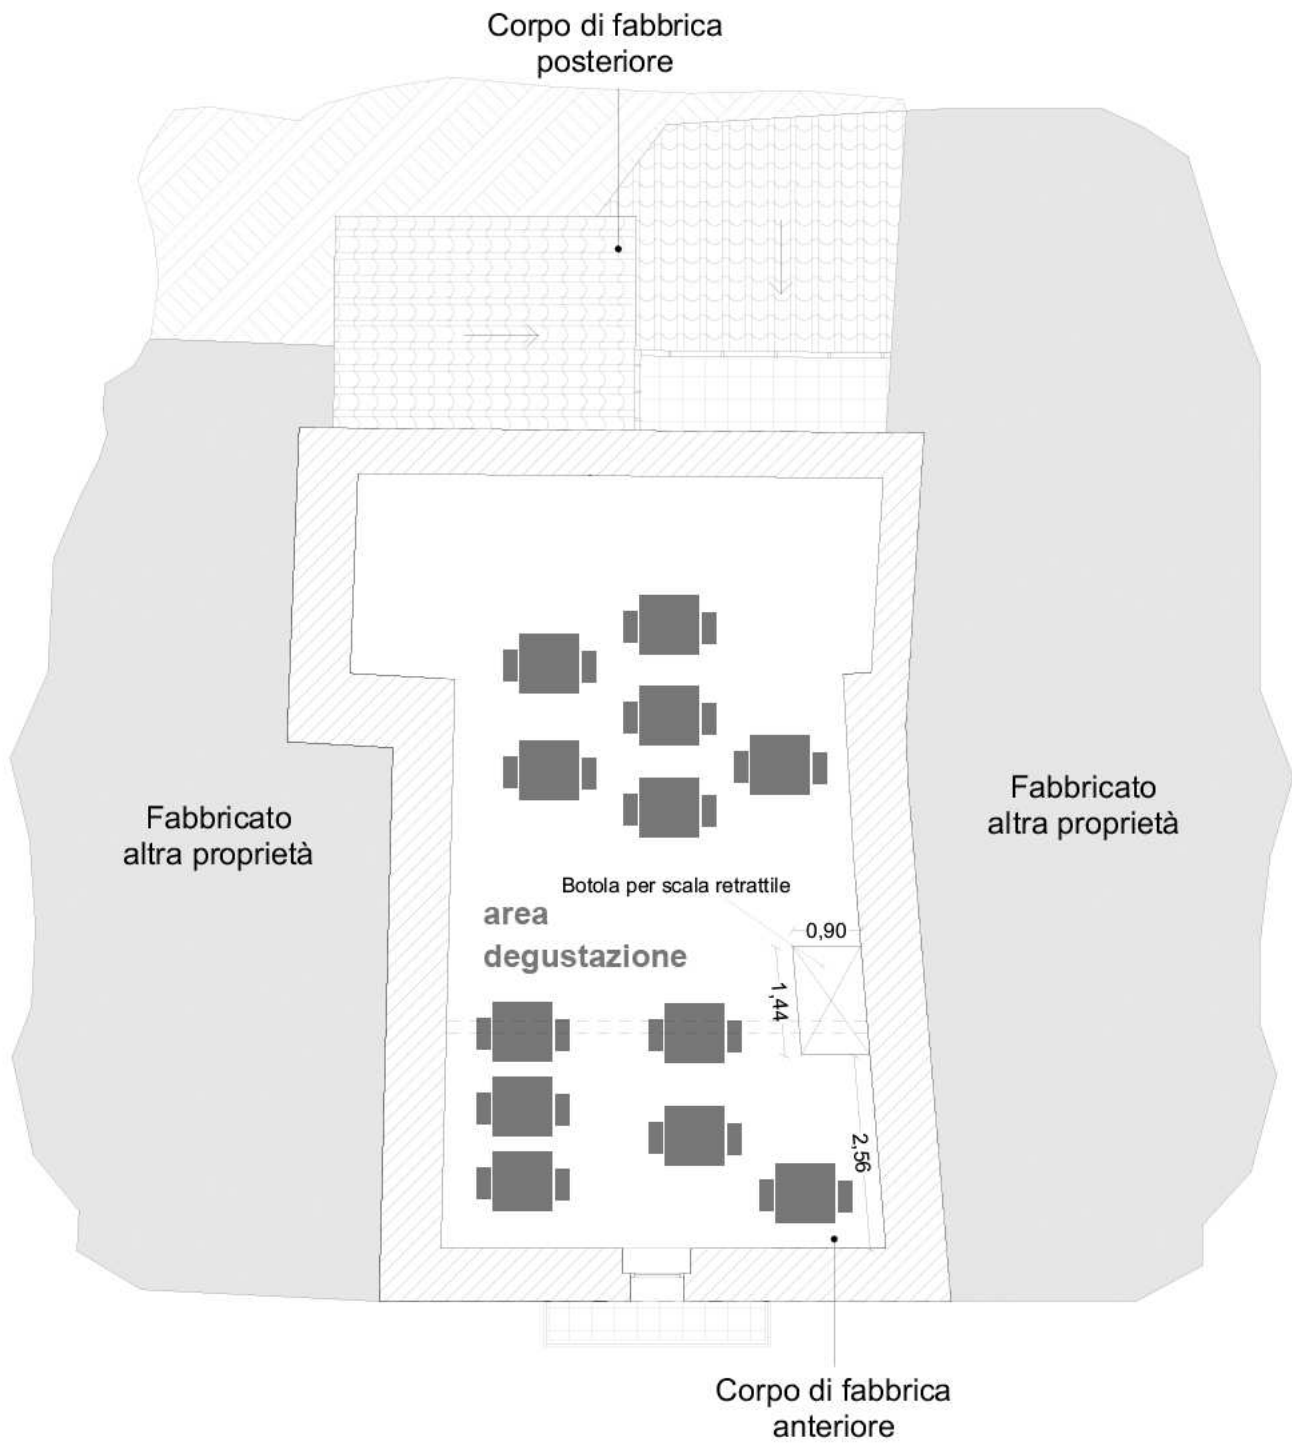

VIA UMBERTO I°

Pianta campo calcio a 5 Stato Futuro

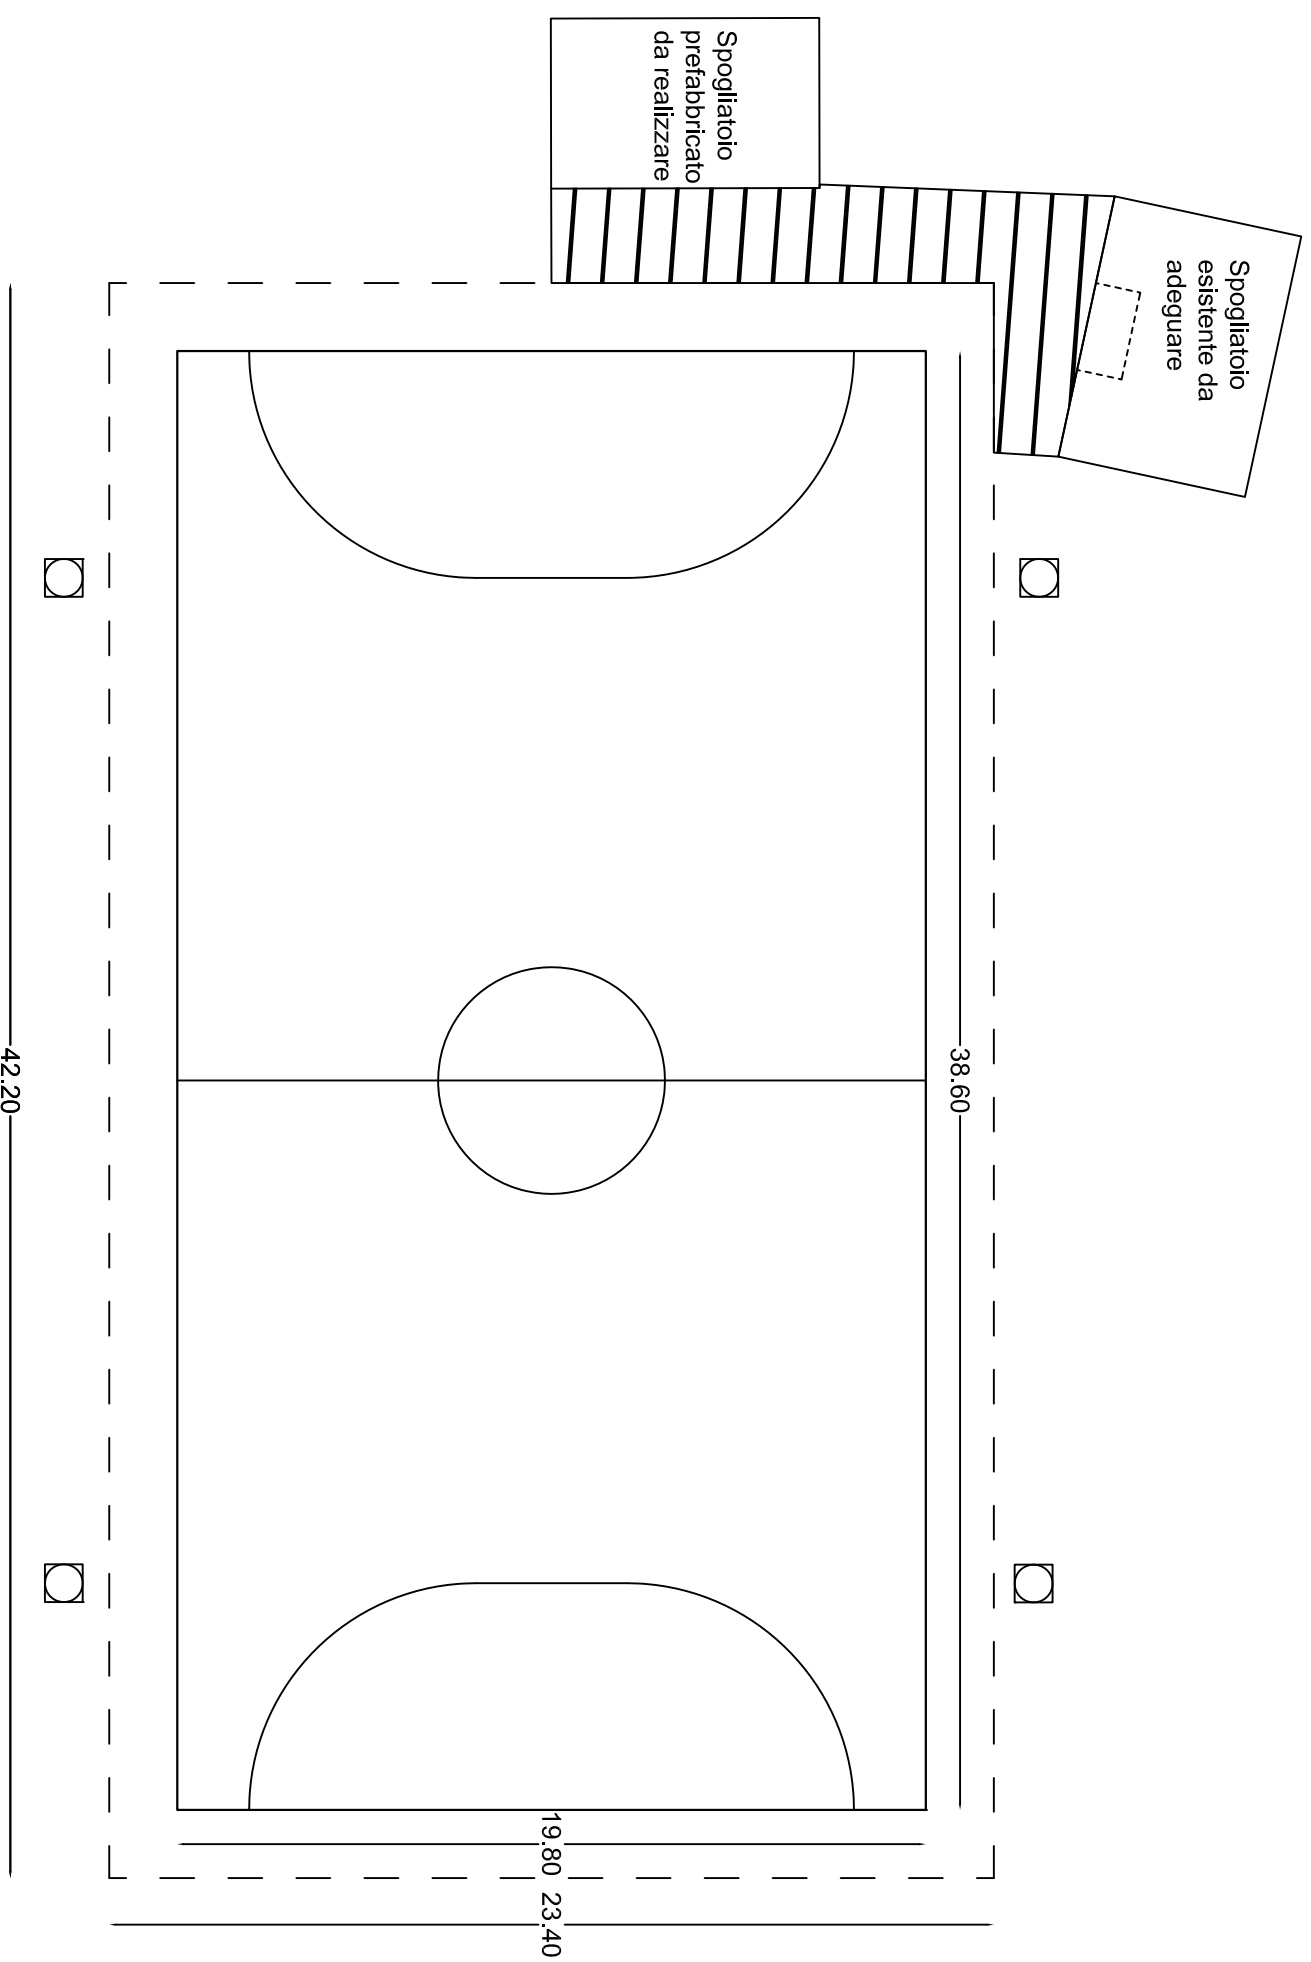

8 area sport

Legenda
☐ Palo illuminazione artificiale

Scala 1:200