





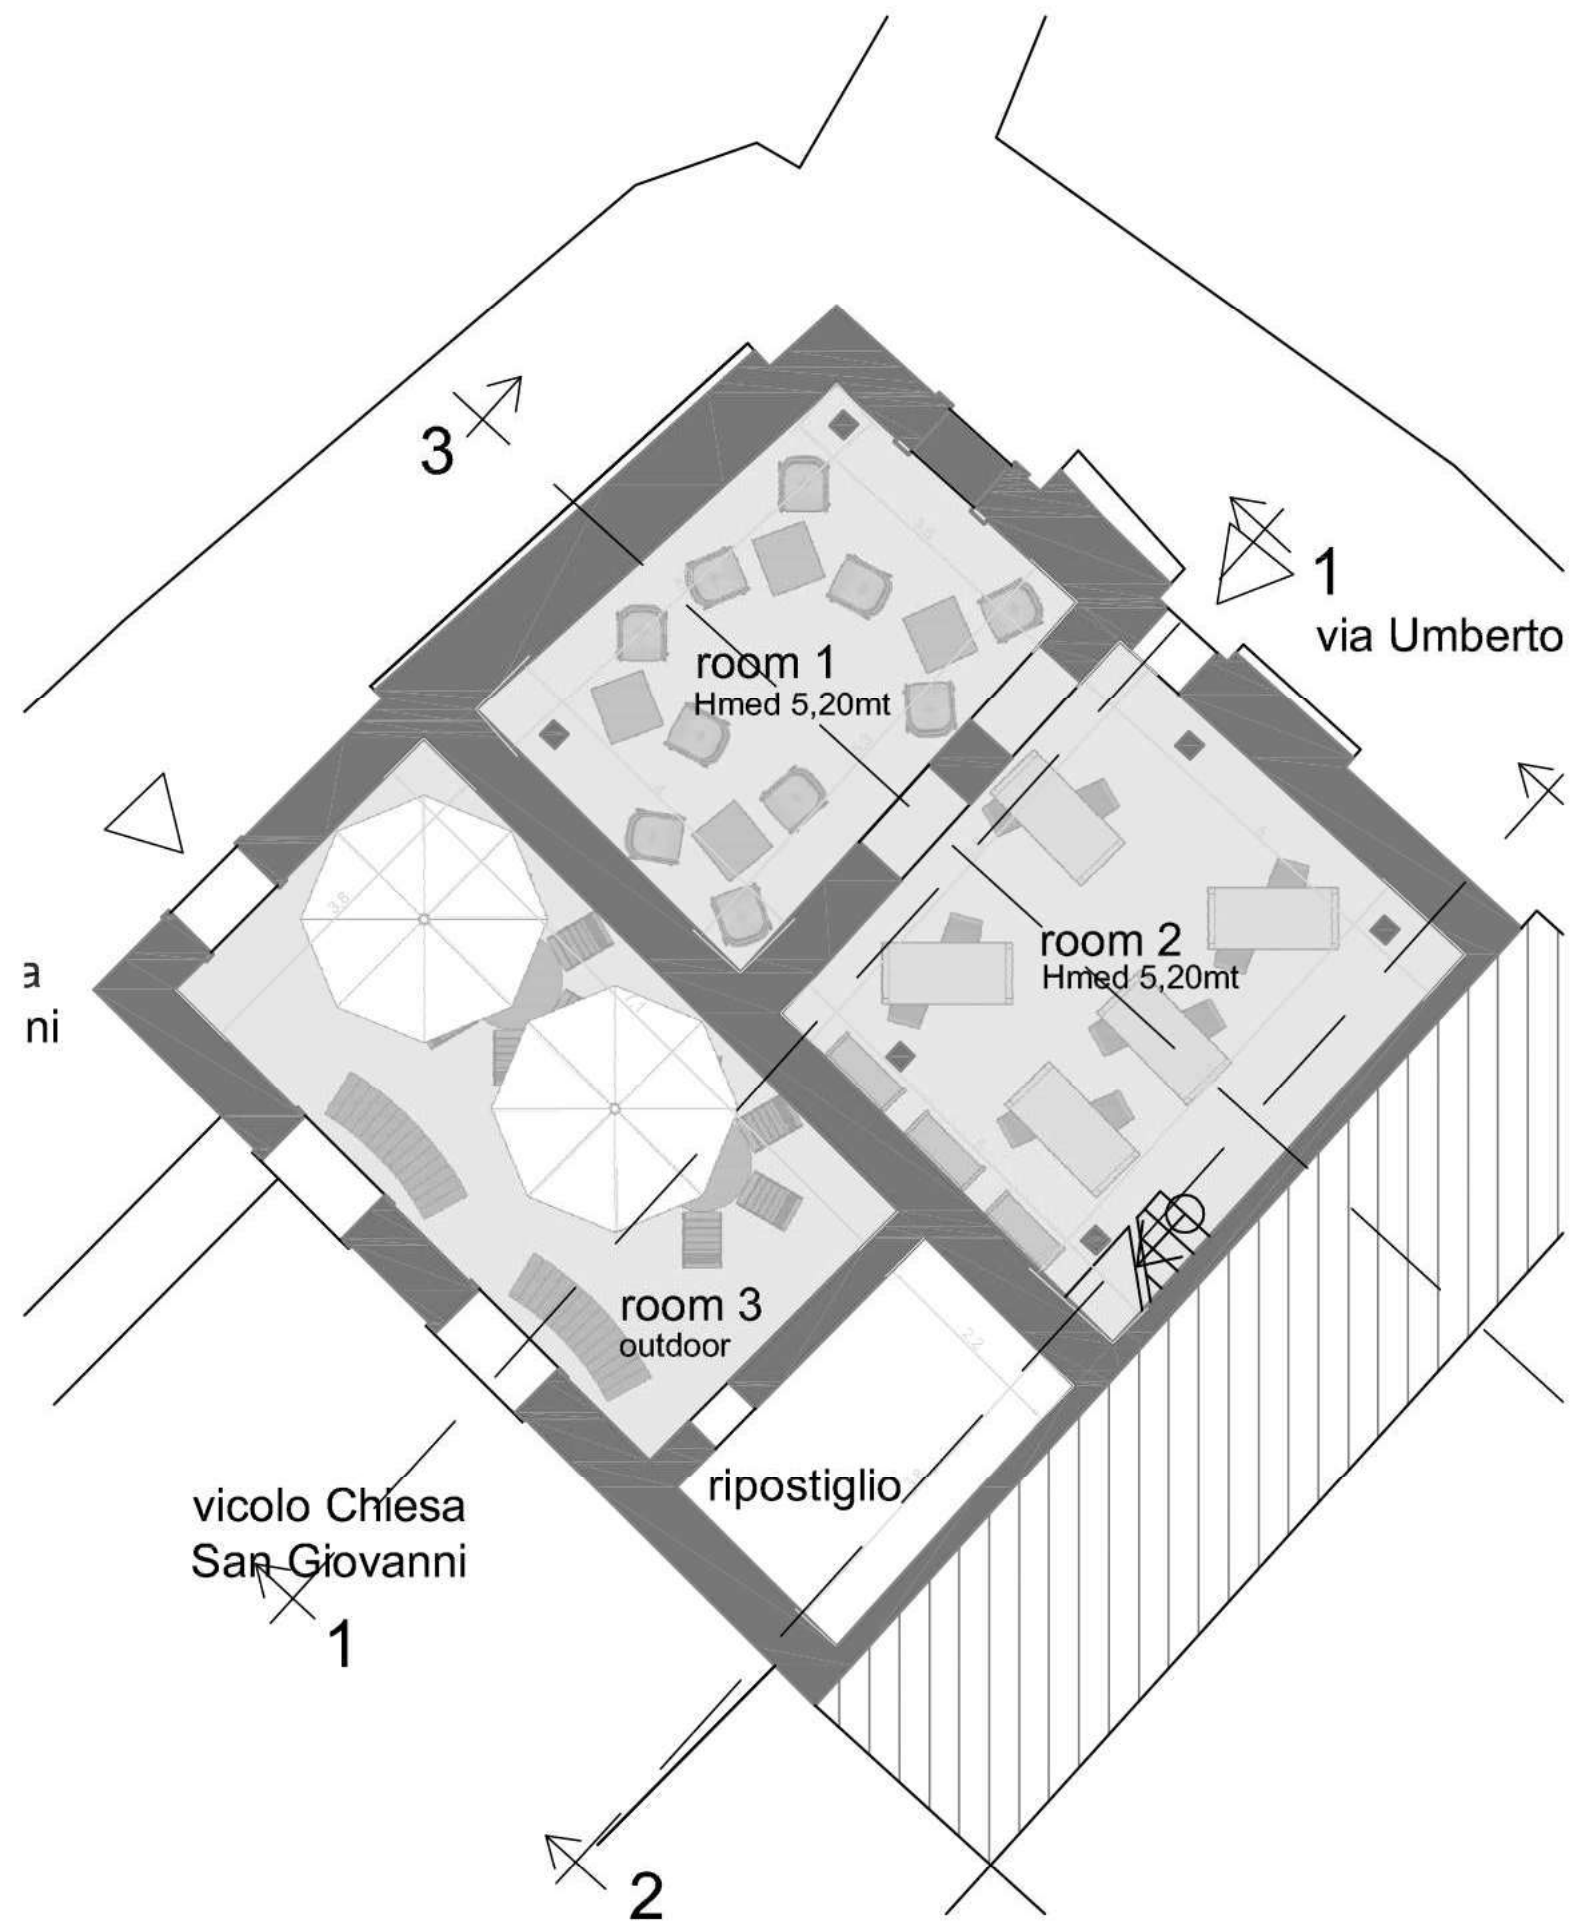


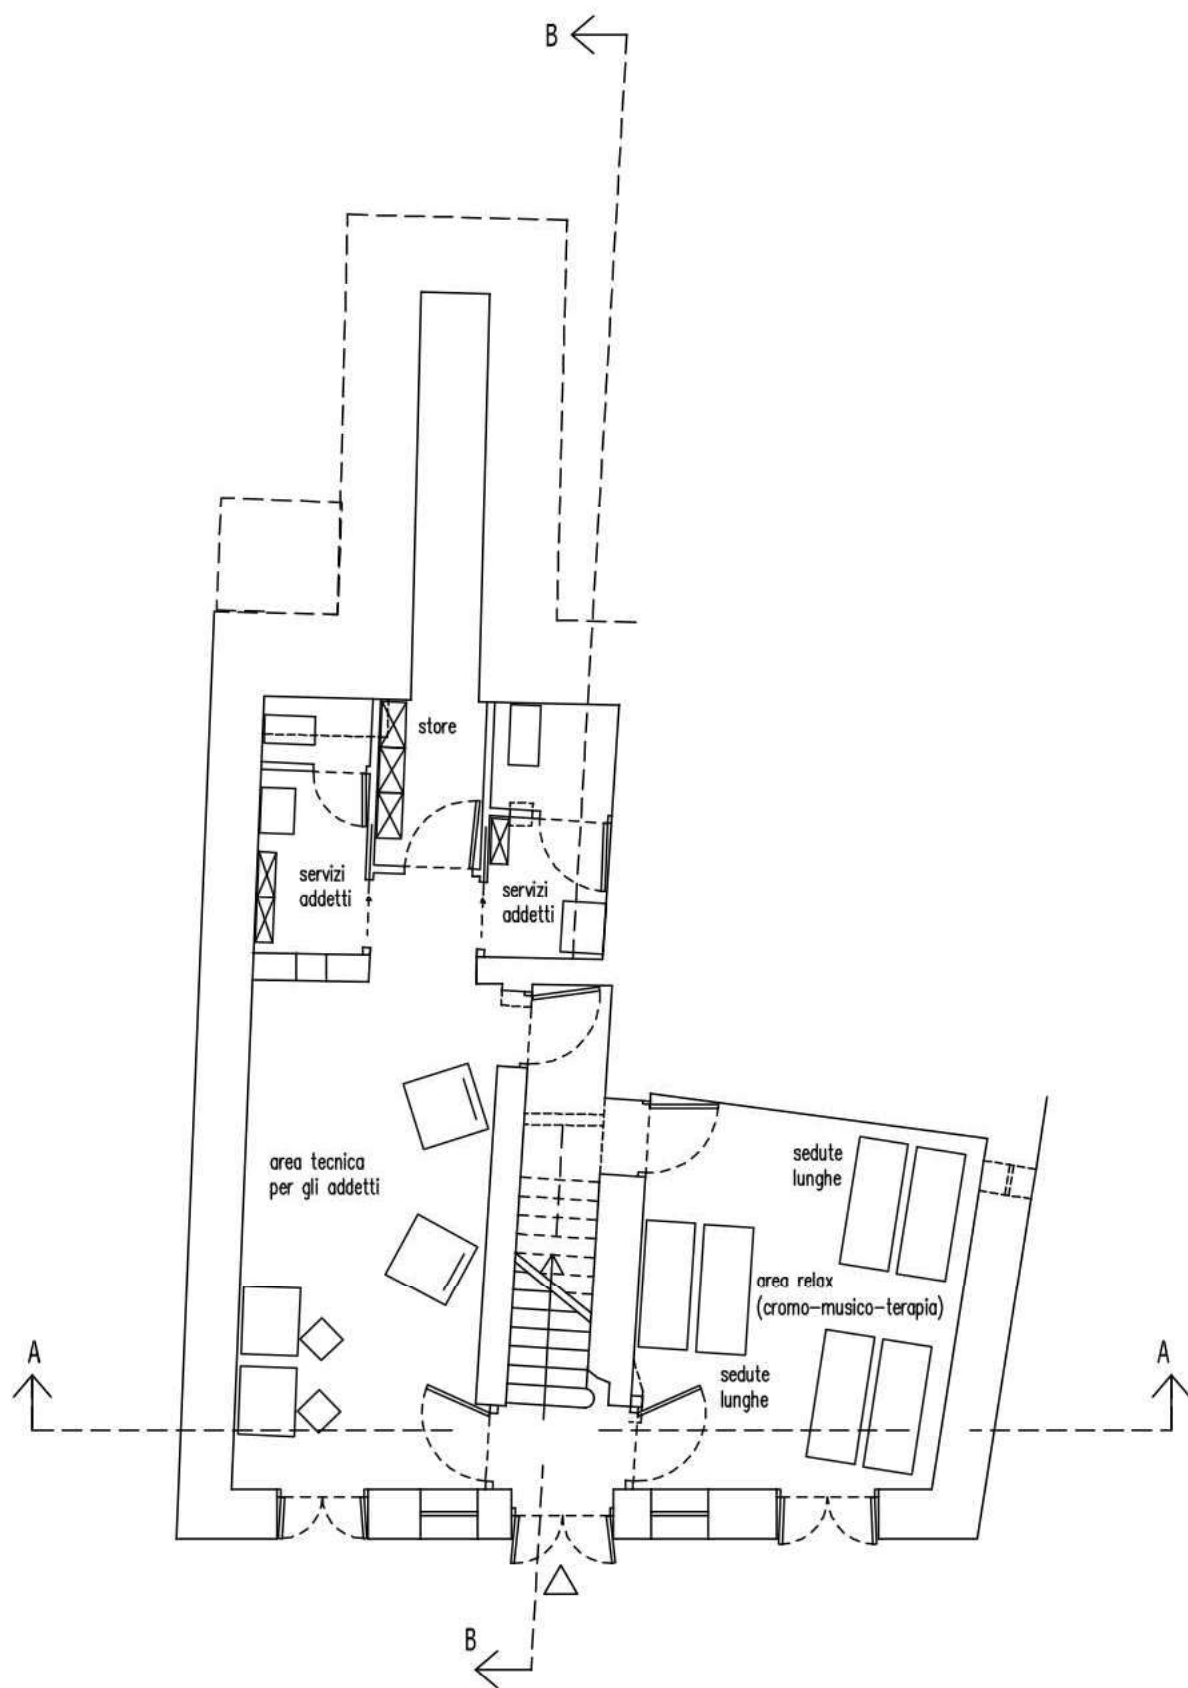

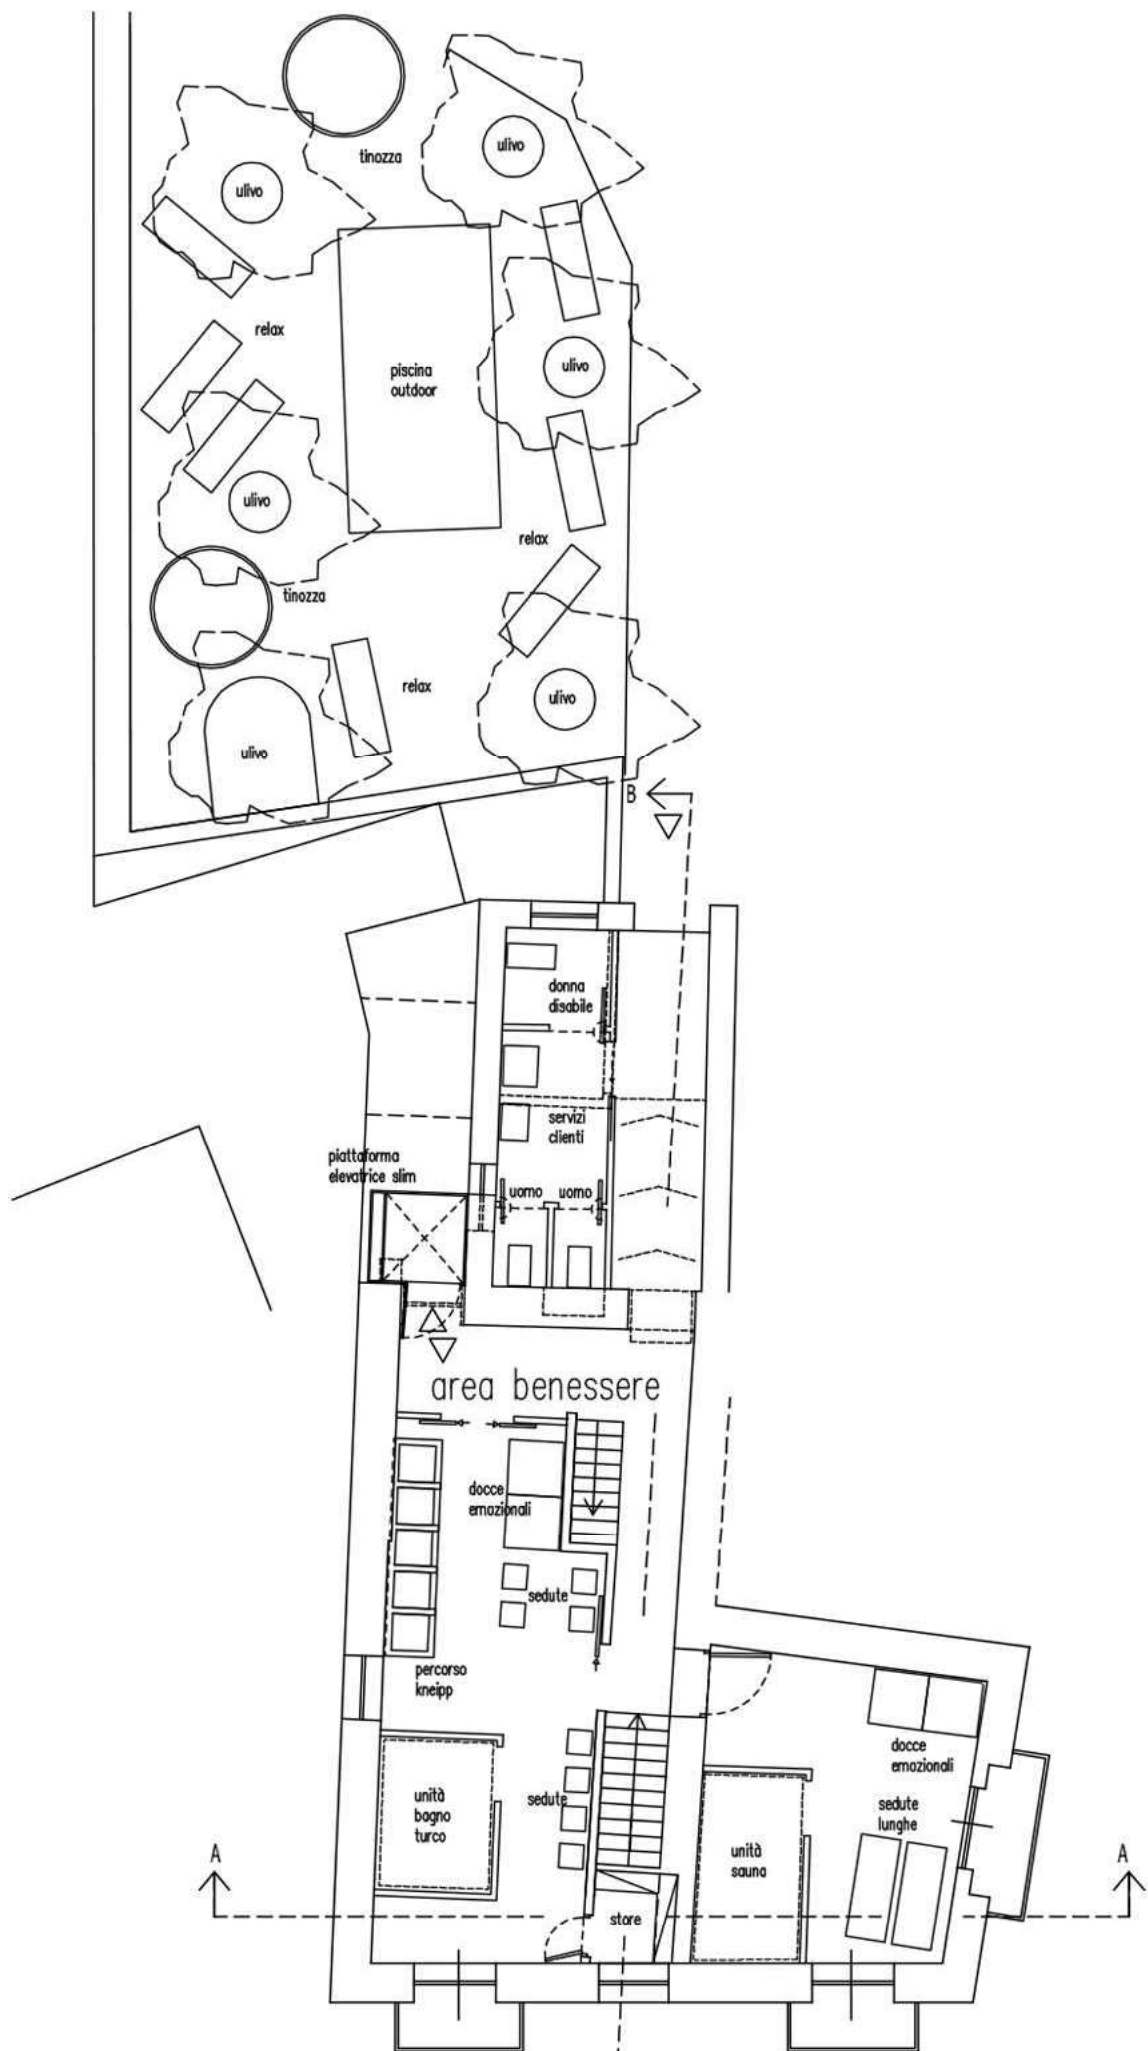


livello 1 - illustrazione dell'assetto

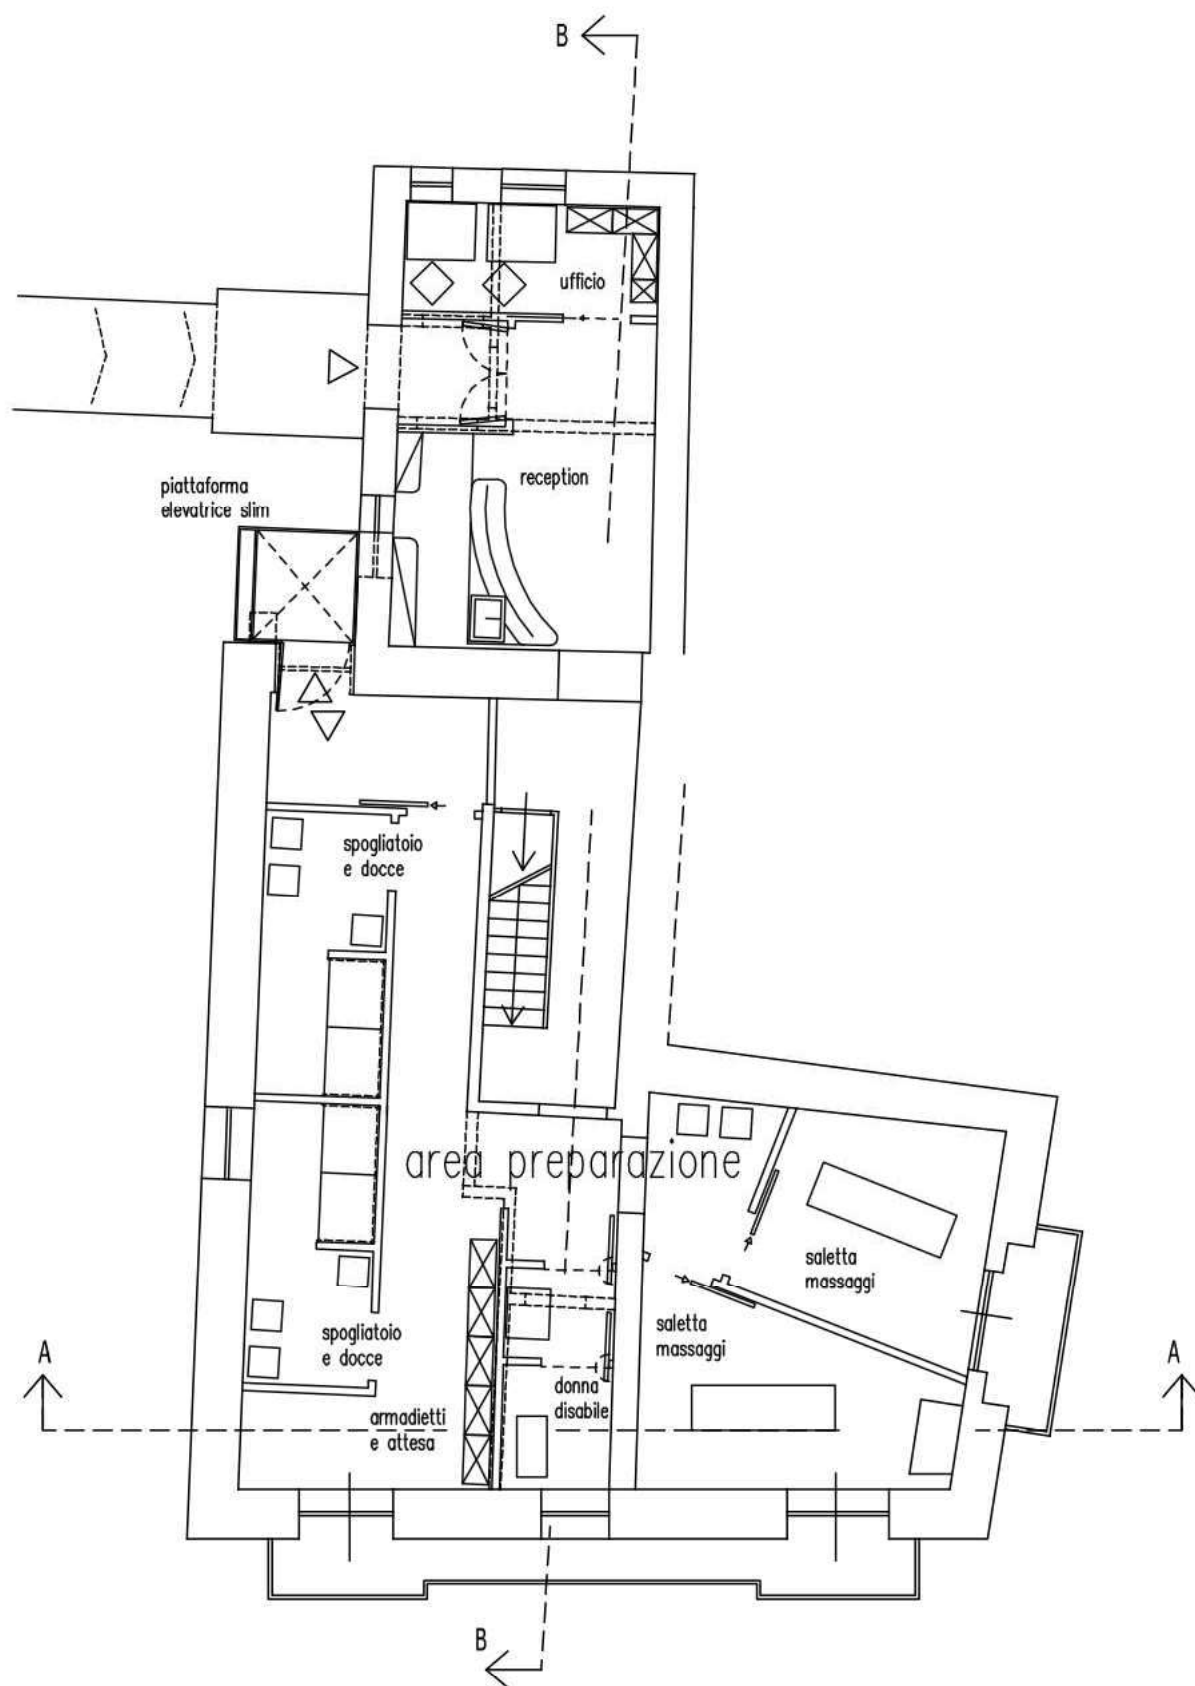

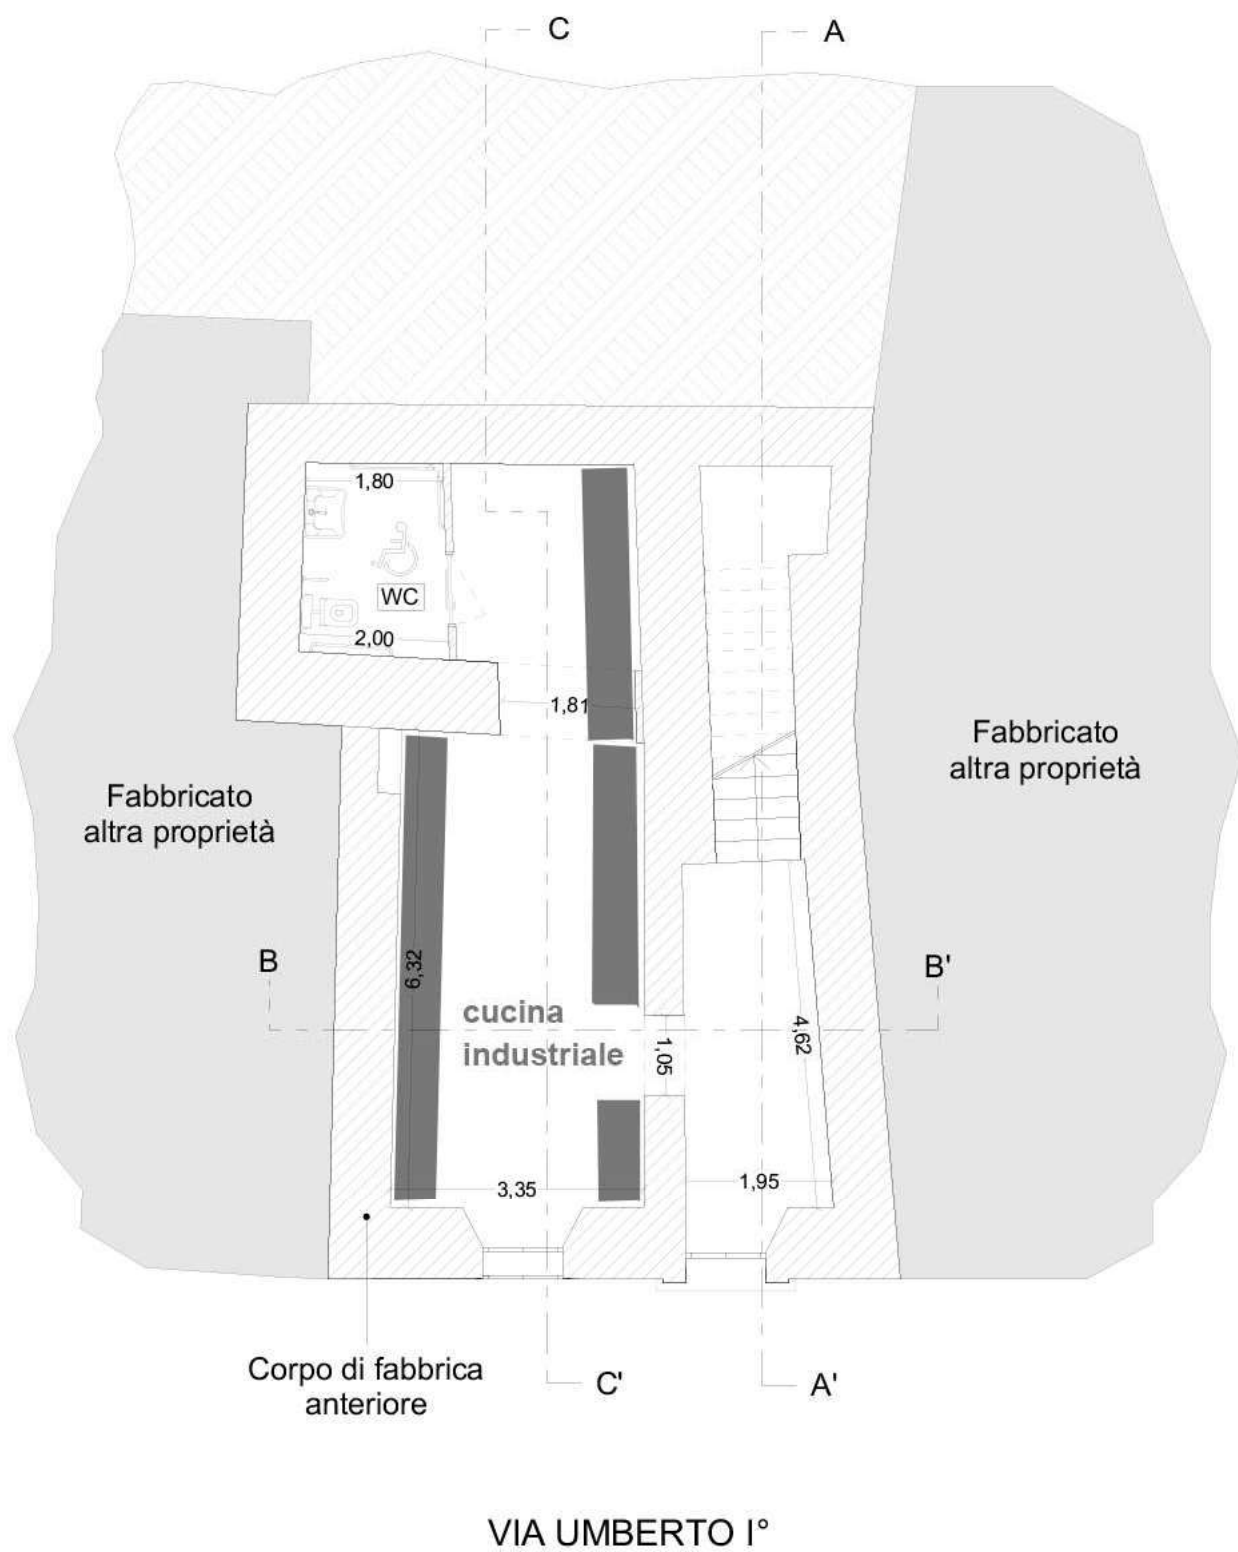



VIA UMBERTO I°

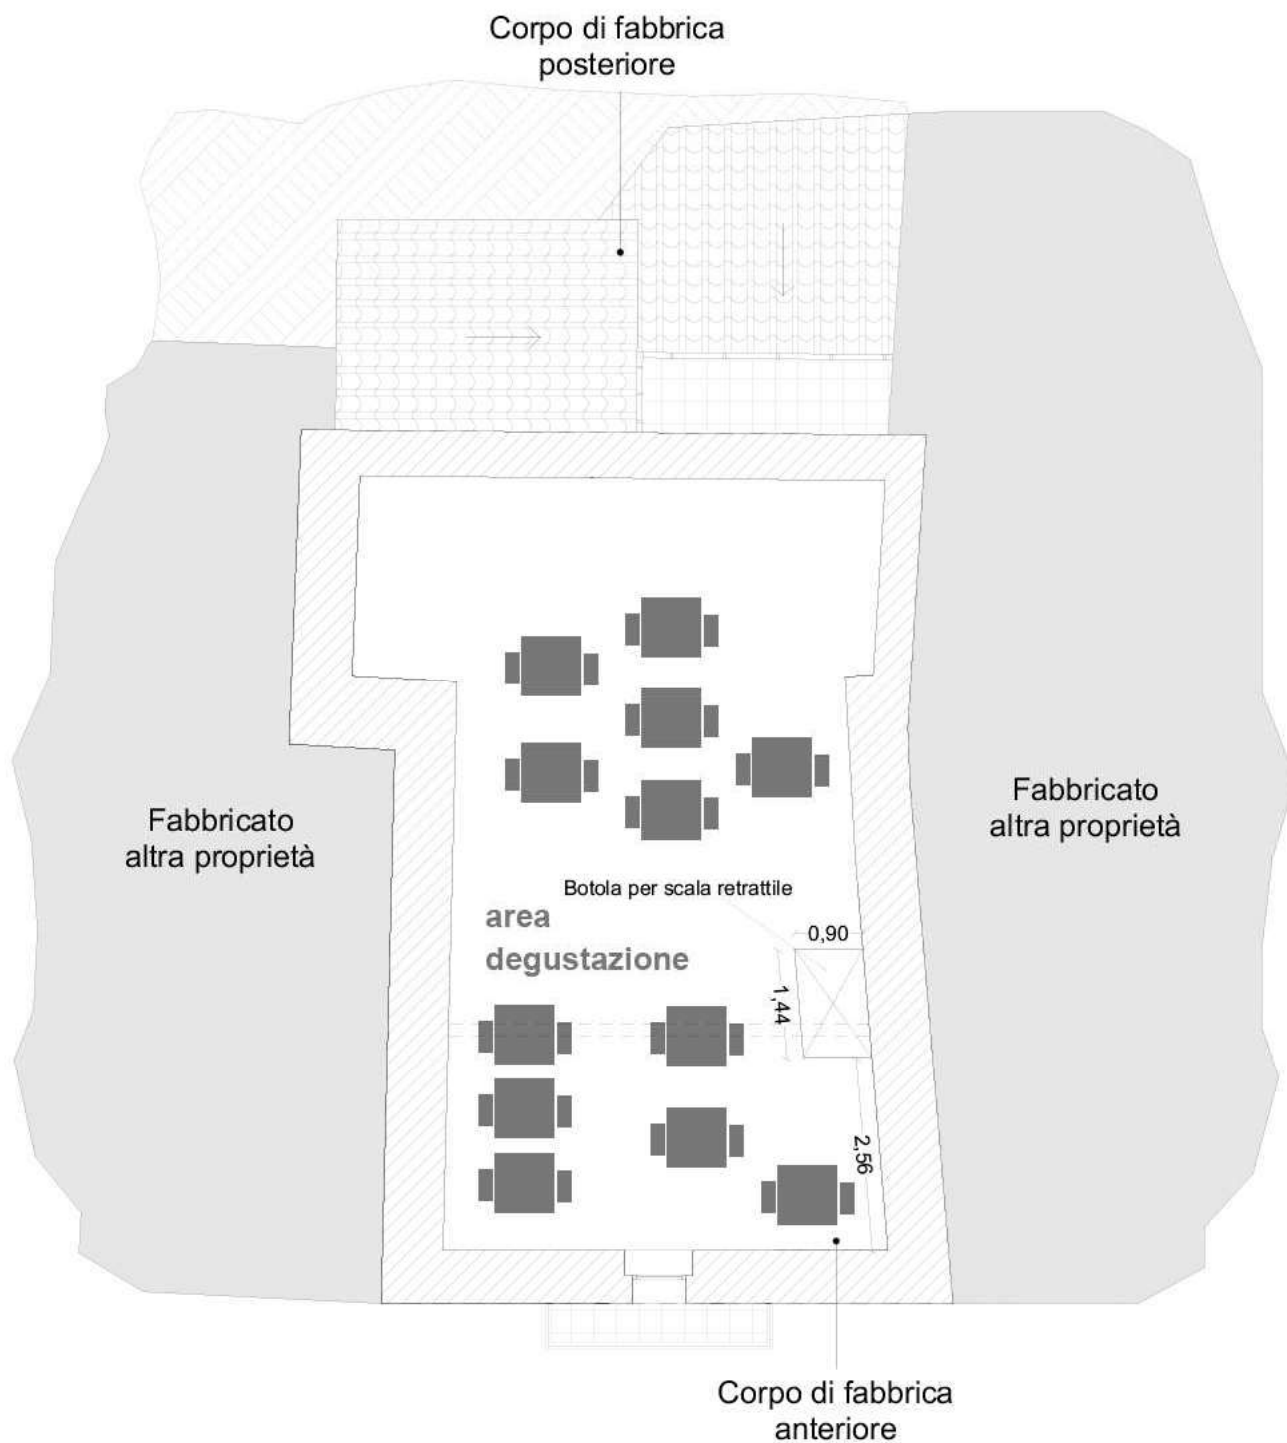

VIA UMBERTO I°